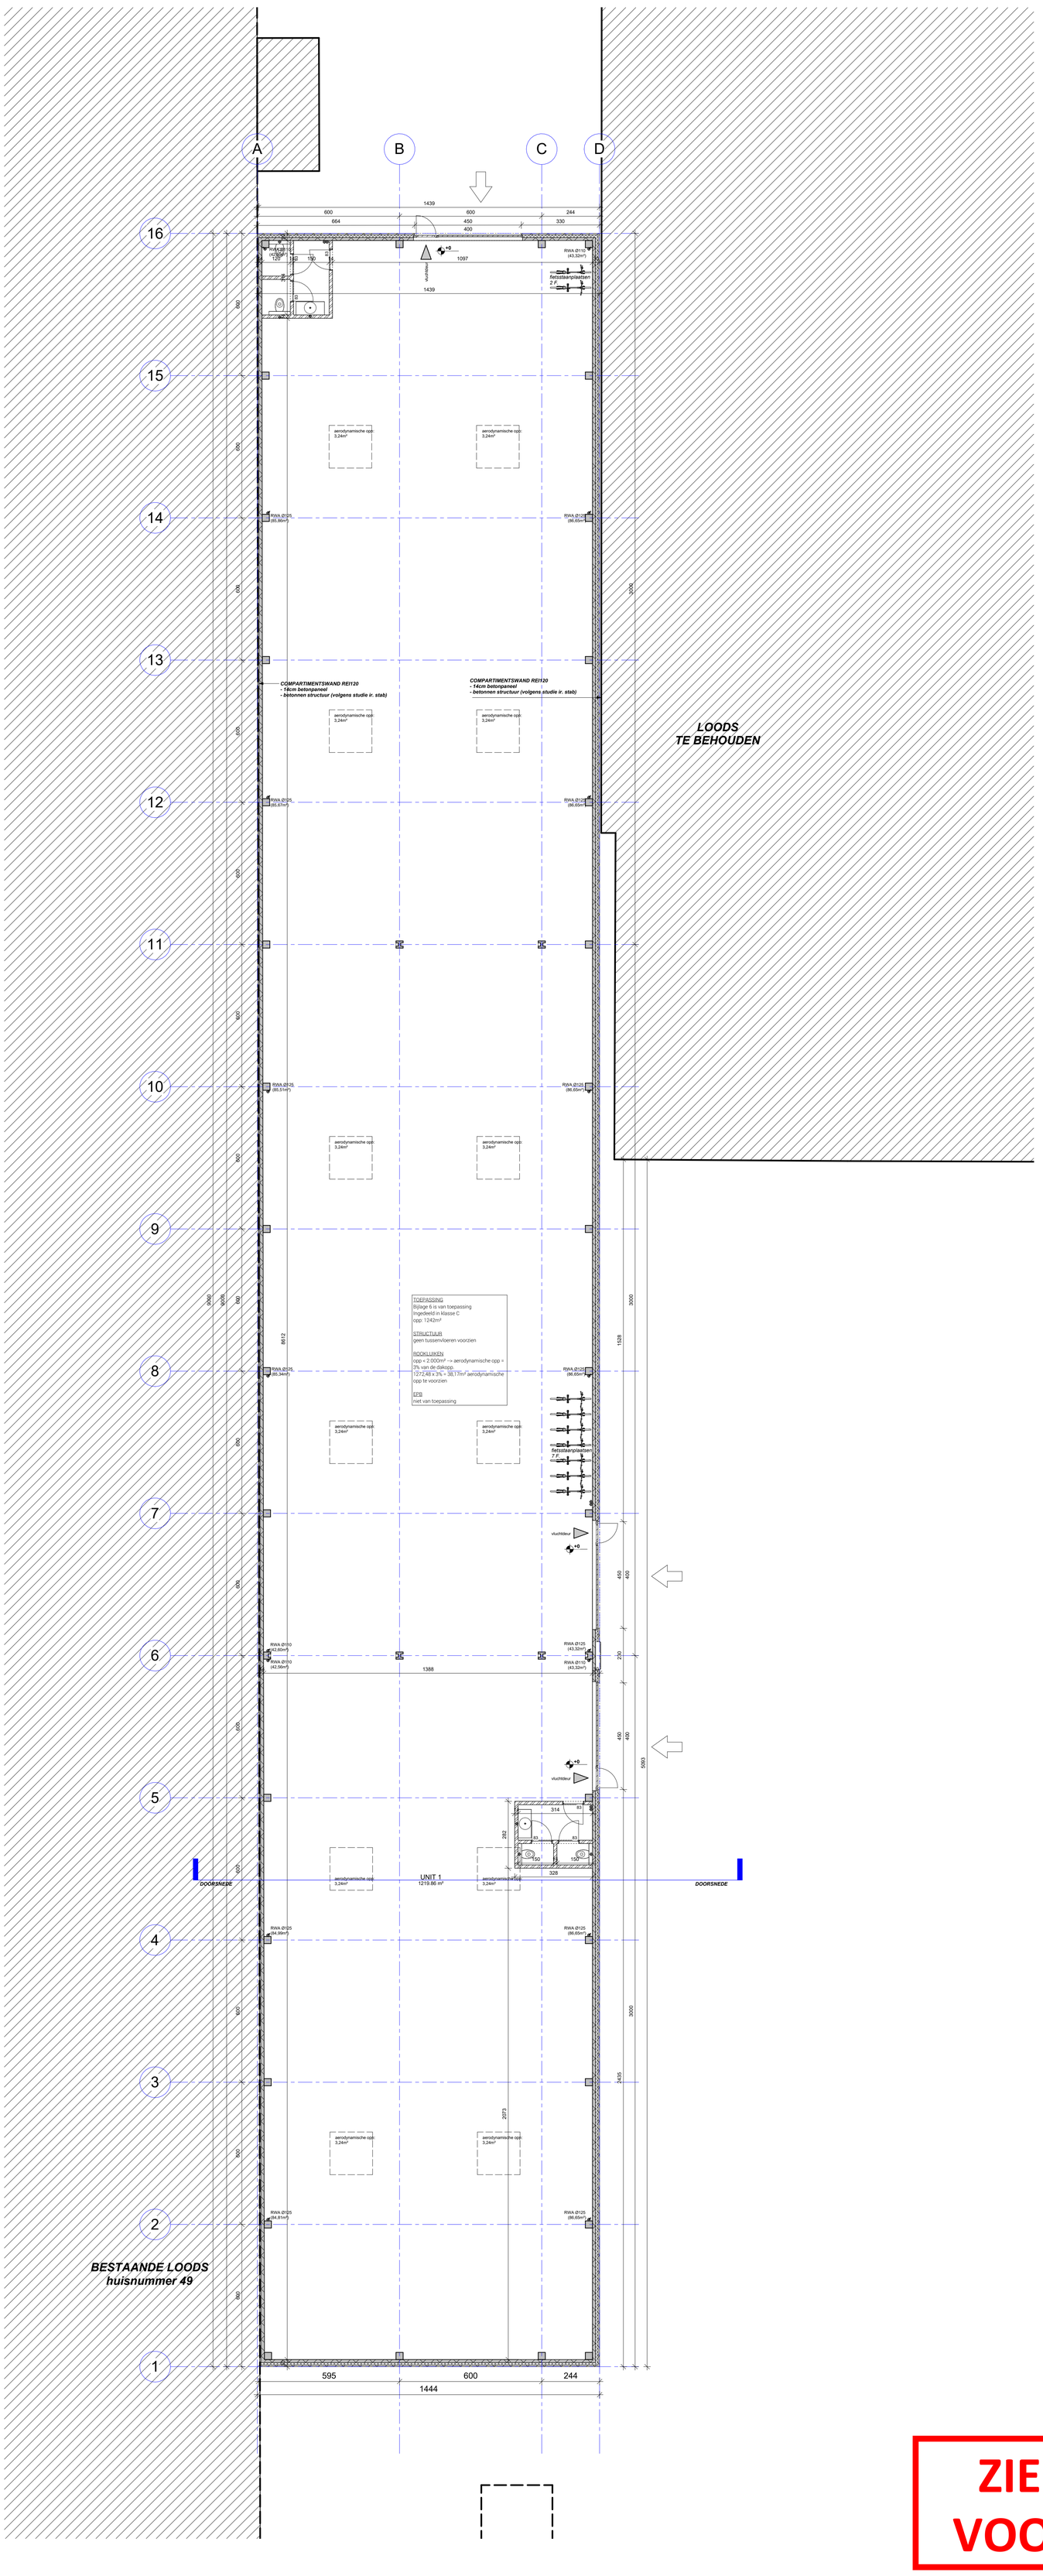

ZIE BIJZONDERE VOORWAARDE(N)

Wiedauwkaai 51 | Grondplan kleine loods | 06/11/2024 | Schaal 1 : 100

Architecten Vertongen
Kaardenjstraat 69B 9000 Gent
09 222 88 55