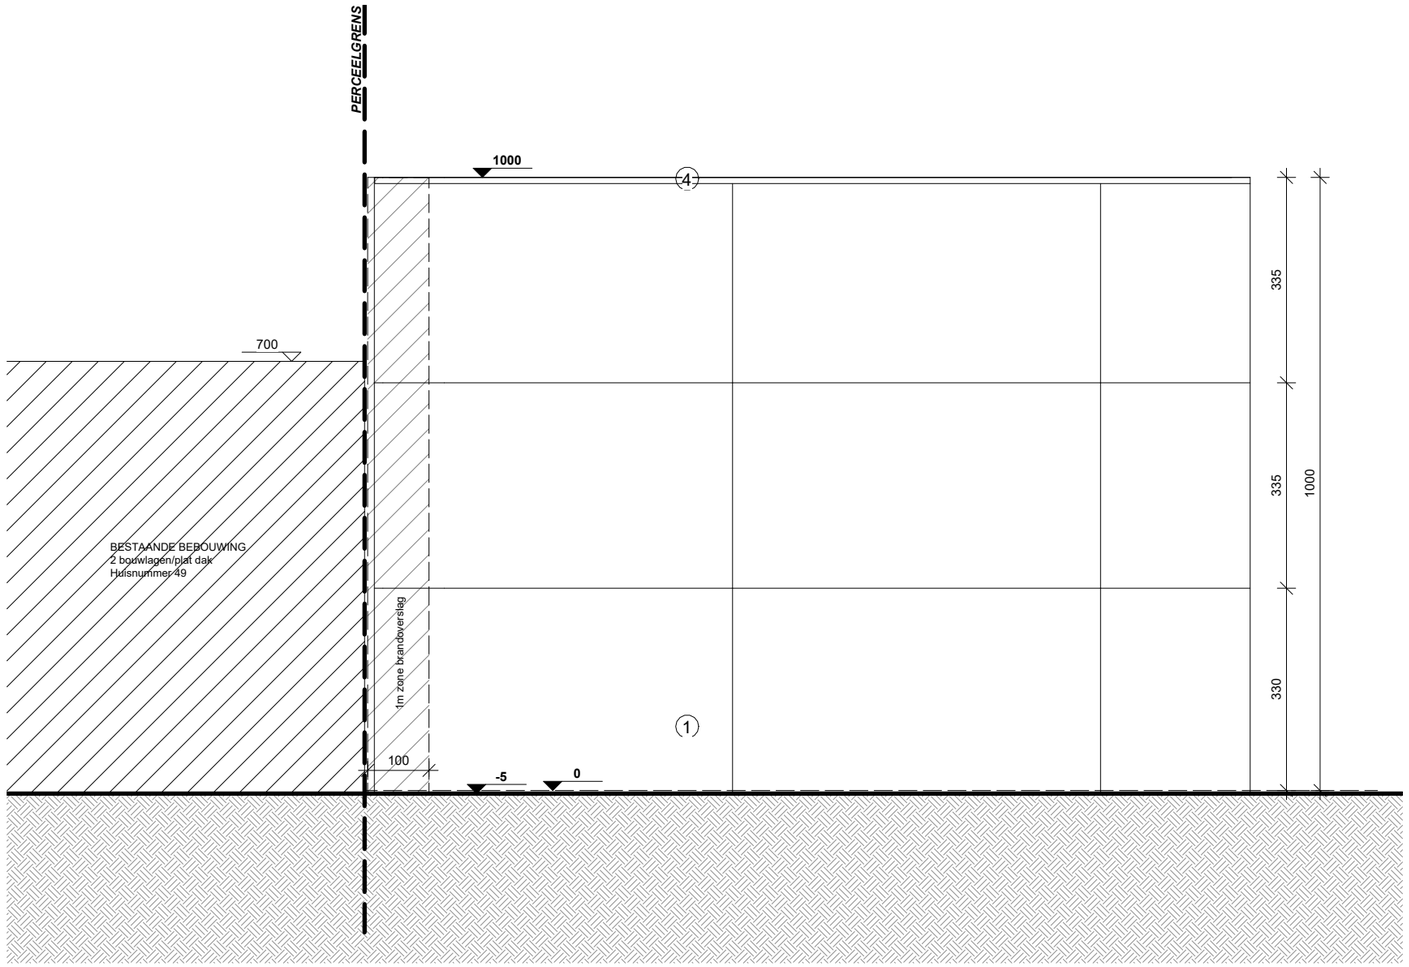

0m 1m 2m 3m 4m 5m

Schaal 1/100

Wiedauwkaai 51 | Voorgevel kleine loods | 06/11/2024 | Schaal 1 : 100

Architecten Vertongen
Kaarderijstraat 69B 9000 Gent
09 222 88 55