


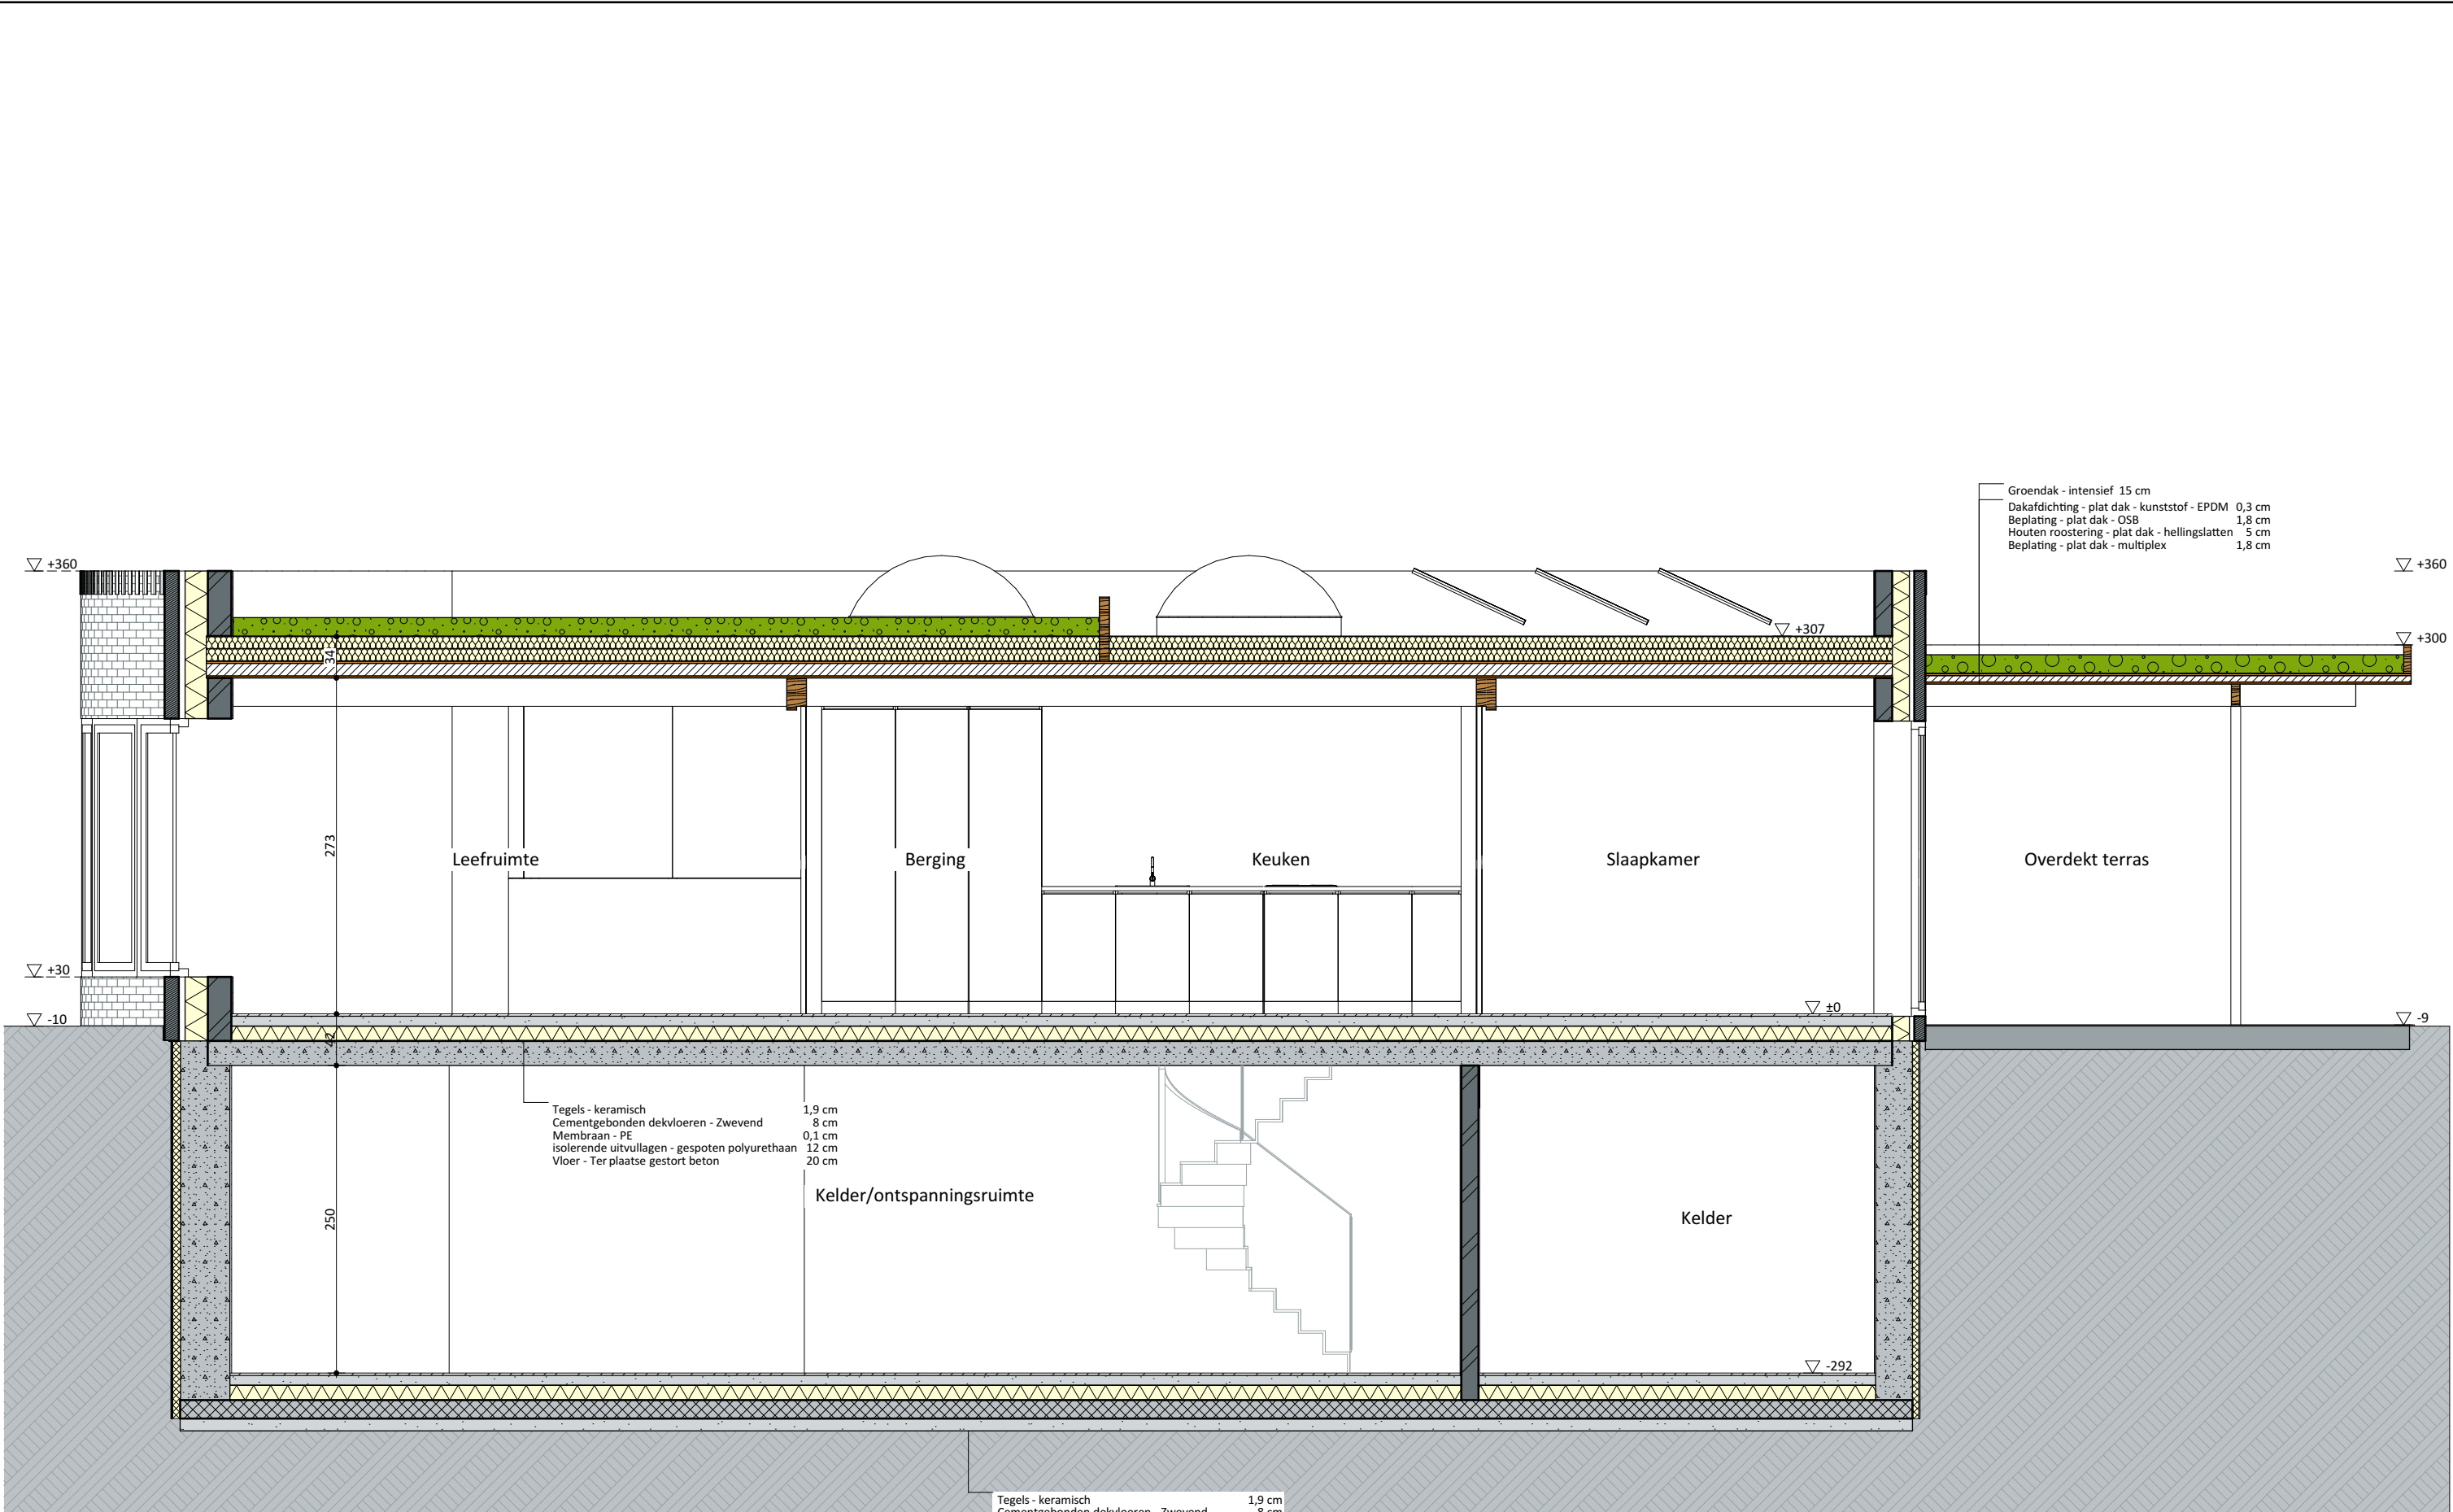

|                                 |                                                                                                 |      |
|---------------------------------|-------------------------------------------------------------------------------------------------|------|
| Doorsnede D-D nieuwbouw NT 1:50 |                                                                                                 | VOLT |
| Projectnaam                     | Catherine en Pieter                                                                             |      |
| Opdrachtgever                   | dhr en mevr Pieter en Catherine Vervinckt - Spriet   Edgard<br>Blancqueartstraat 12   9030 Gent |      |
| Architect                       | VOLT architecten bv   Burggravenlaan 264/101   9000 Gent   T: 09 219 00 74                      |      |