


Materialen

Nieuw

- 1. Gevel in witte bakstenen
- 2. Buitenschrijnwerk in aluminium, kleur te bepalen in uitvoering
- 3. Dorpel in steen
- 4. Accentstenen, kleur te bepalen in uitvoering
- 5. Luifel in houten structuur, kleur te bepalen in uitvoering
- 6. Kolom in staal

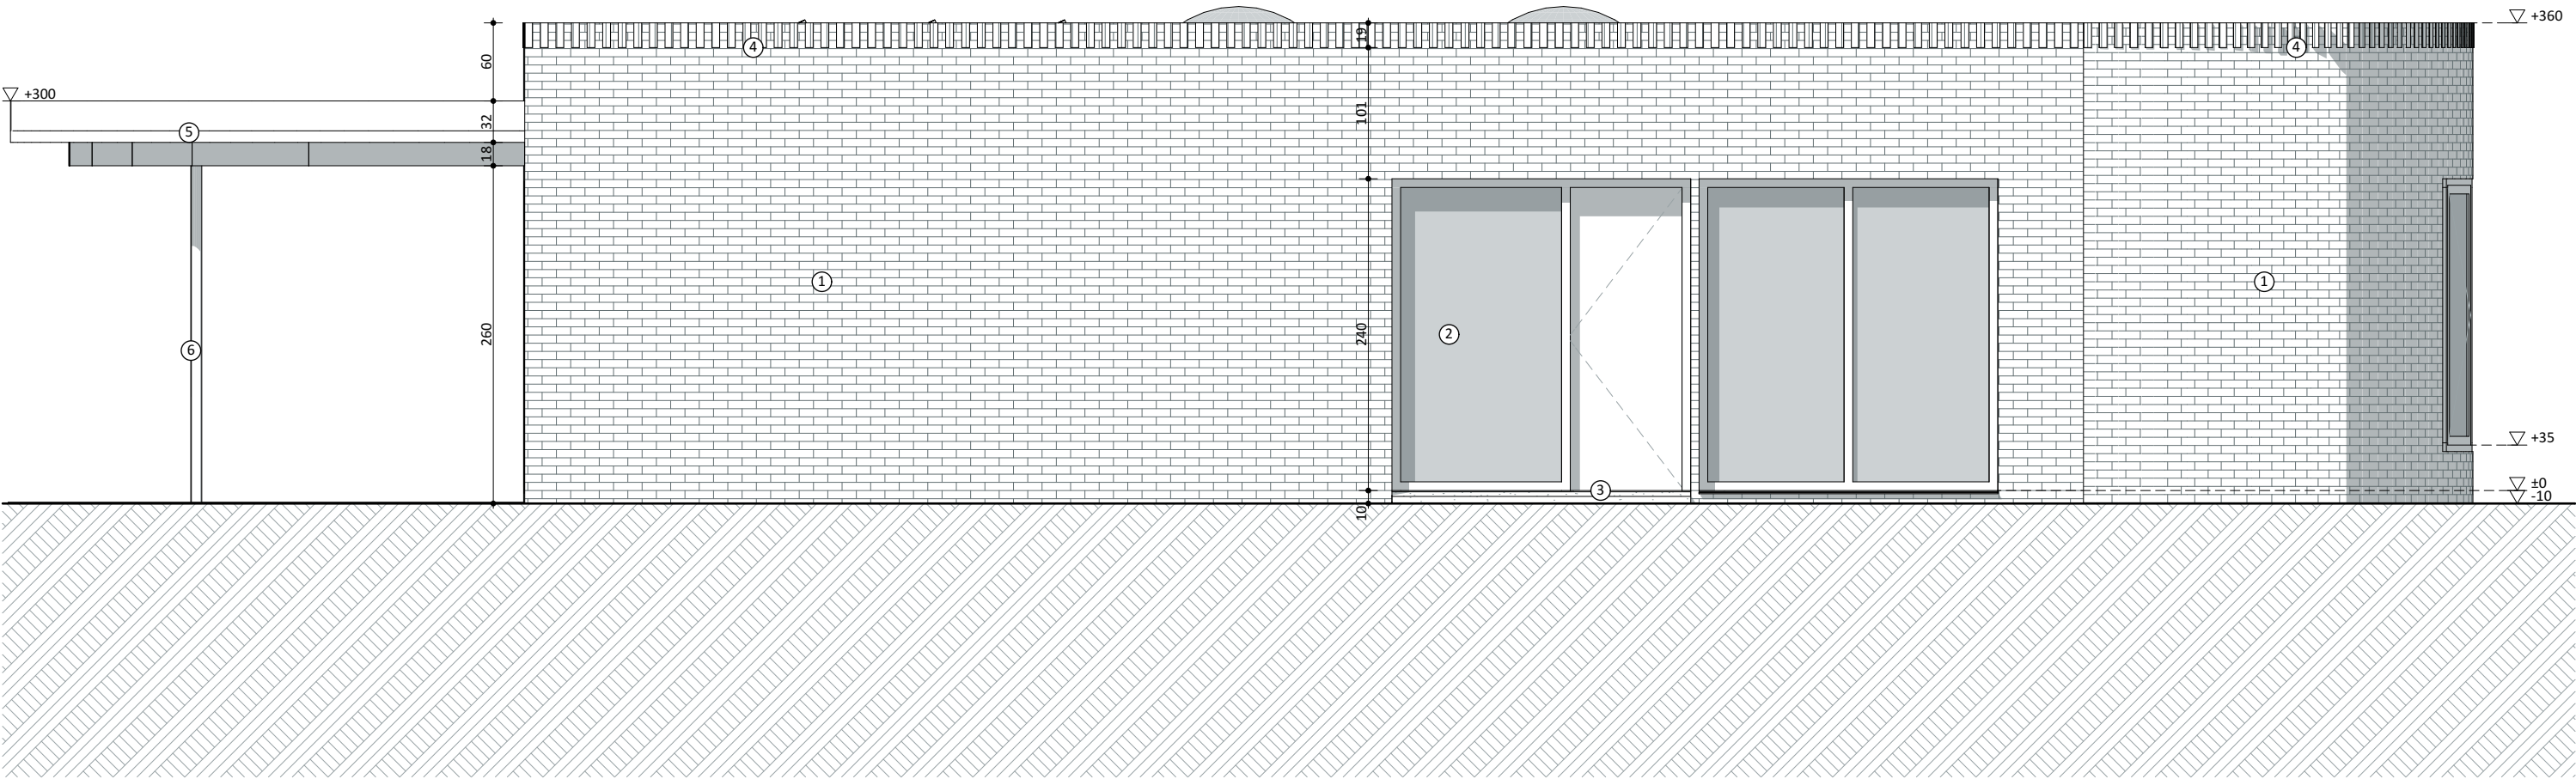

Linkergevel nieuwbouw NT 1:50		VOLT
Projectnaam	Catherine en Pieter	
Opdrachtgever	dhr en mevr Pieter en Catherine Vervinckt - Spriet Edgard Blancqueartstraat 12 9030 Gent	
Architect	VOLT architecten bv Burggravenlaan 264/101 9000 Gent T: 09 219 00 74	