


Materialen

Bestaand

- 1. Gevel in rood-oranje bakstenen
- 2. Buitenschrijnwerk in aluminium zwart
- 3. Dorpel in arduin
- 4. Dakpannen zwart
- 5. Bakgoot in houten bekleding wit geverfd
- 6. Gevelementen in beton
- 7. Raam achter gevelbekleding
- 8. Dakdichting in witte EPDM
- 9. Omkadering ramen in gelakt staal

Nieuw

- 10. Gevelsteenstrips in wit
- 11. Accentstenen in bakstenen, kleur te bepalen in uitvoering

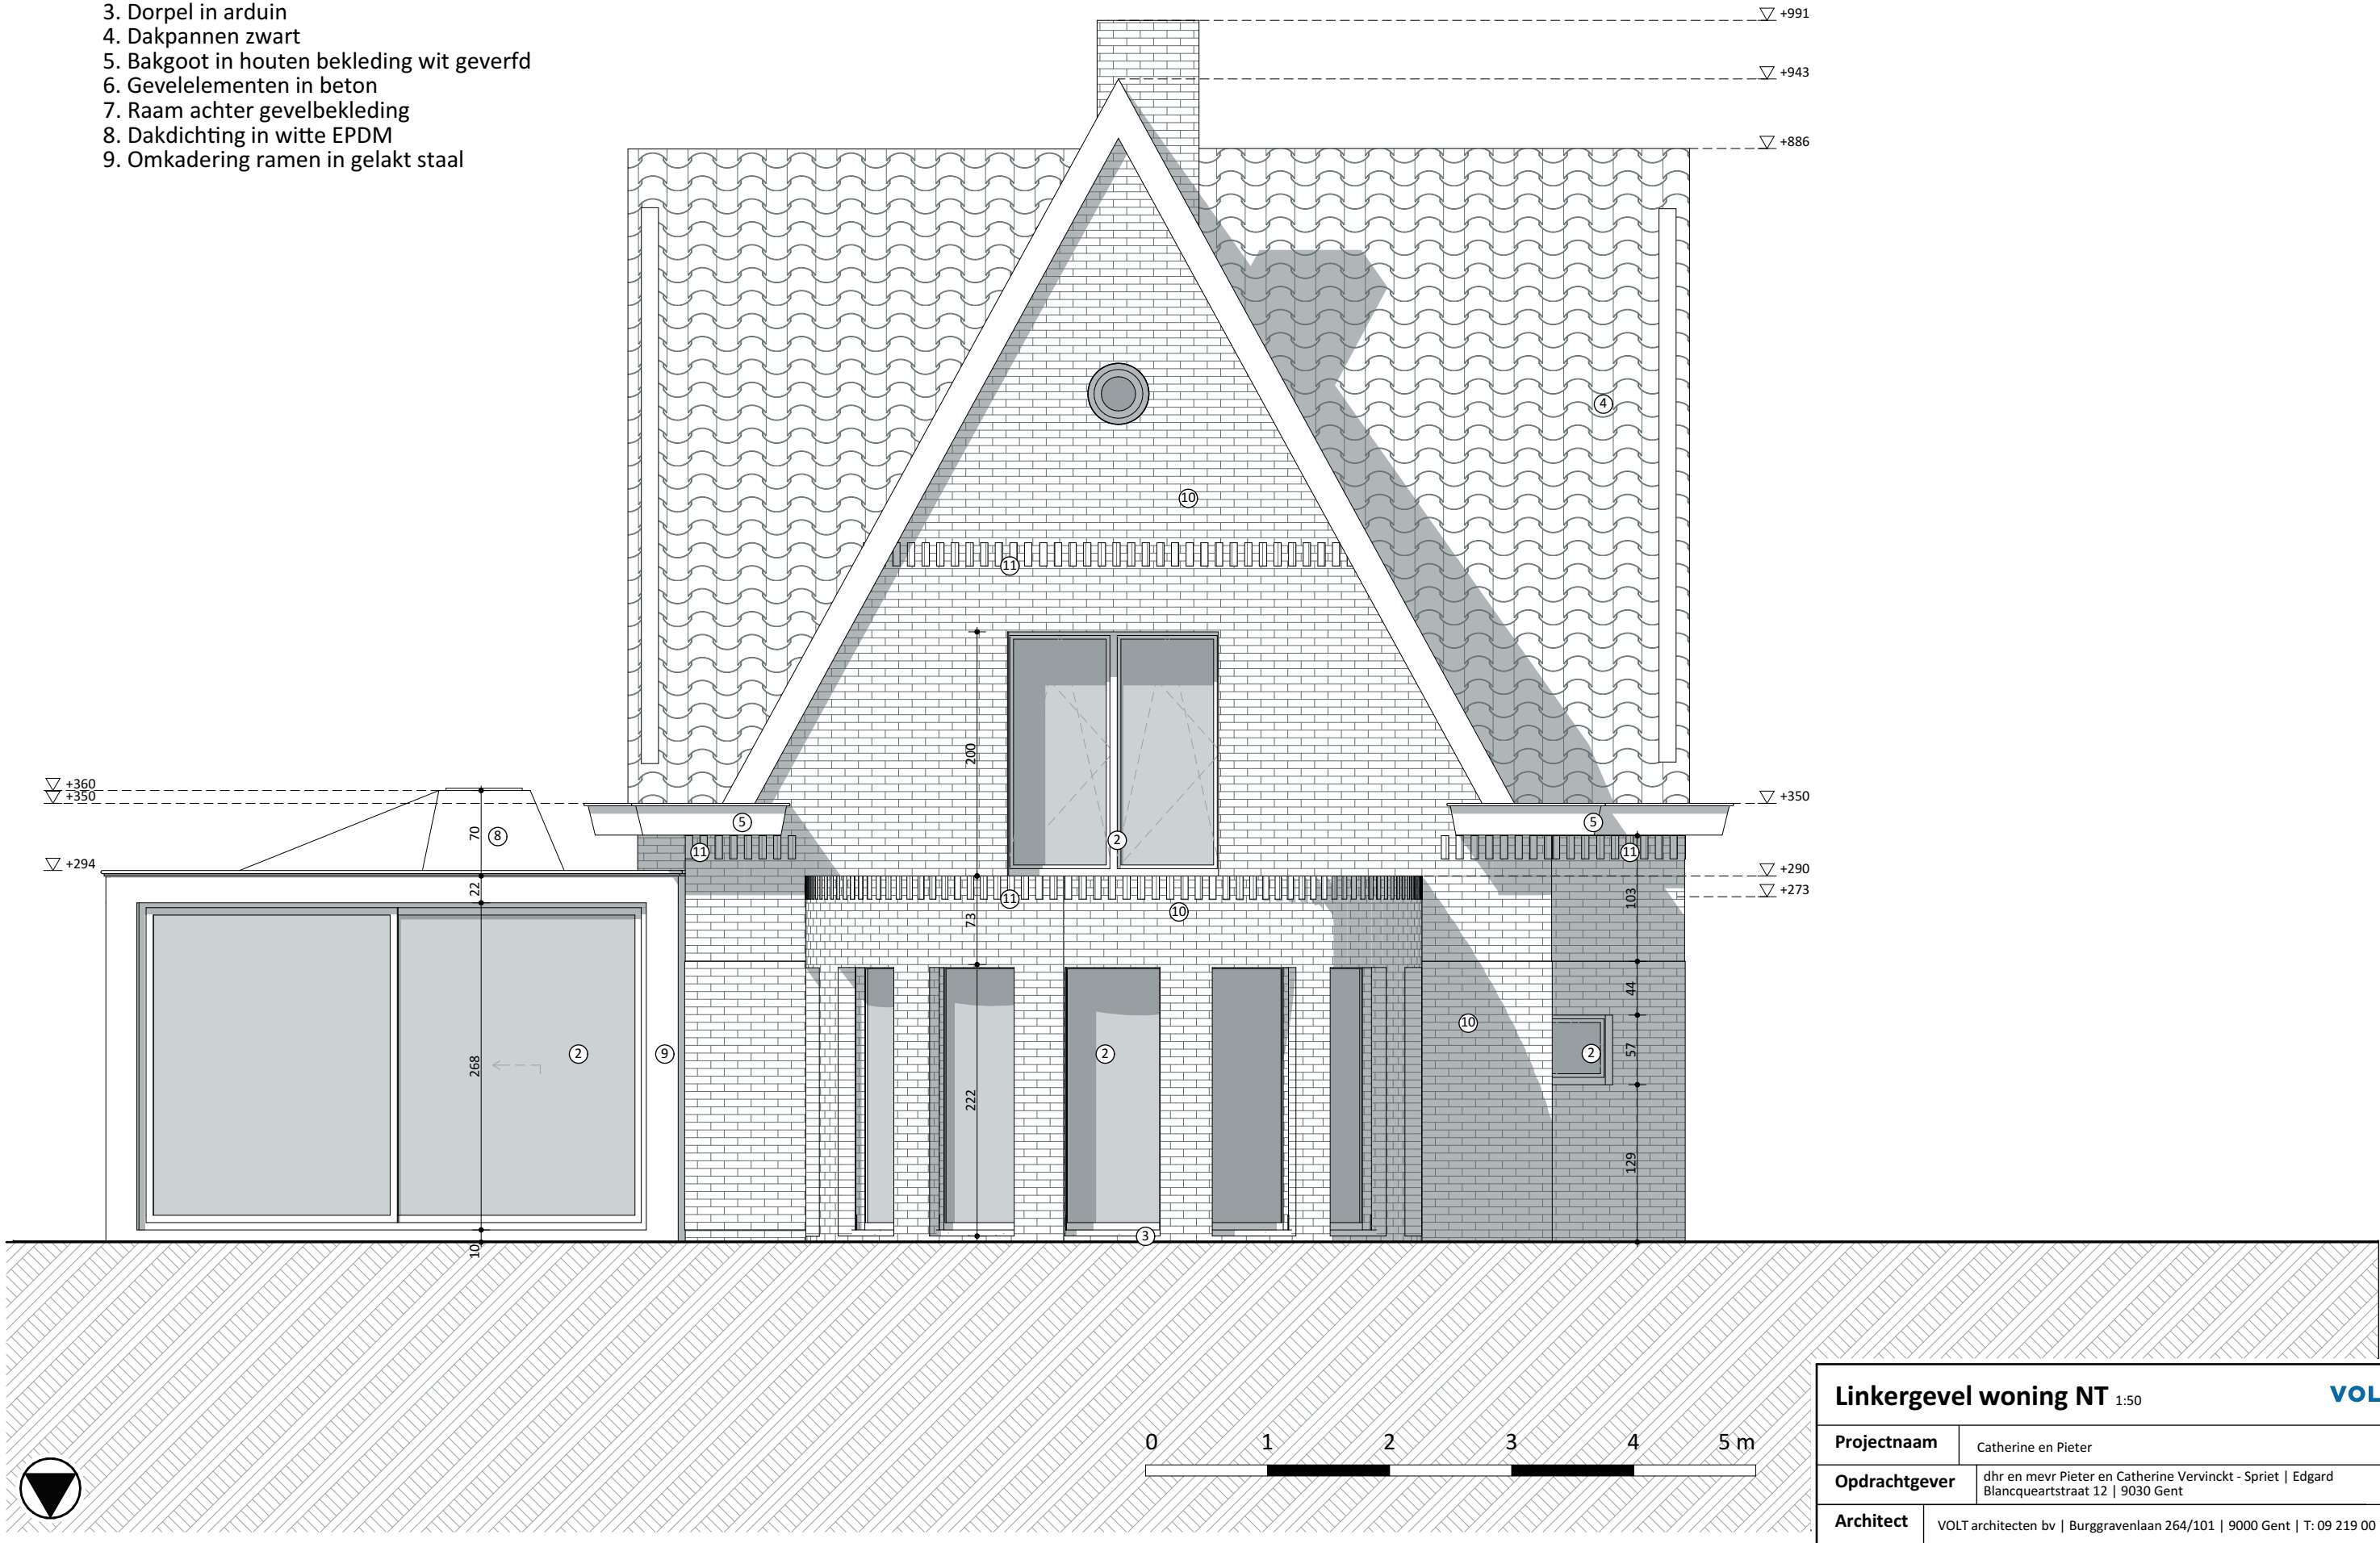

Linkergevel woning NT 1:50

VOLT

Projectnaam	Catherine en Pieter
Opdrachtgever	dhr en mevr Pieter en Catherine Vervinckt - Spriet Edgard Blancqueartstraat 12 9030 Gent
Architect	VOLT architecten bv Burggravenlaan 264/101 9000 Gent T: 09 219 00 74