


## Materialen

### Nieuw

1. Gevel in witte bakstenen
2. Buitenschrijnwerk in aluminium, kleur te bepalen in uitvoering
3. Dorpel in steen
4. Accentstenen in rood-oranje bakstenen
5. Luifel, kleur te bepalen in uitvoering

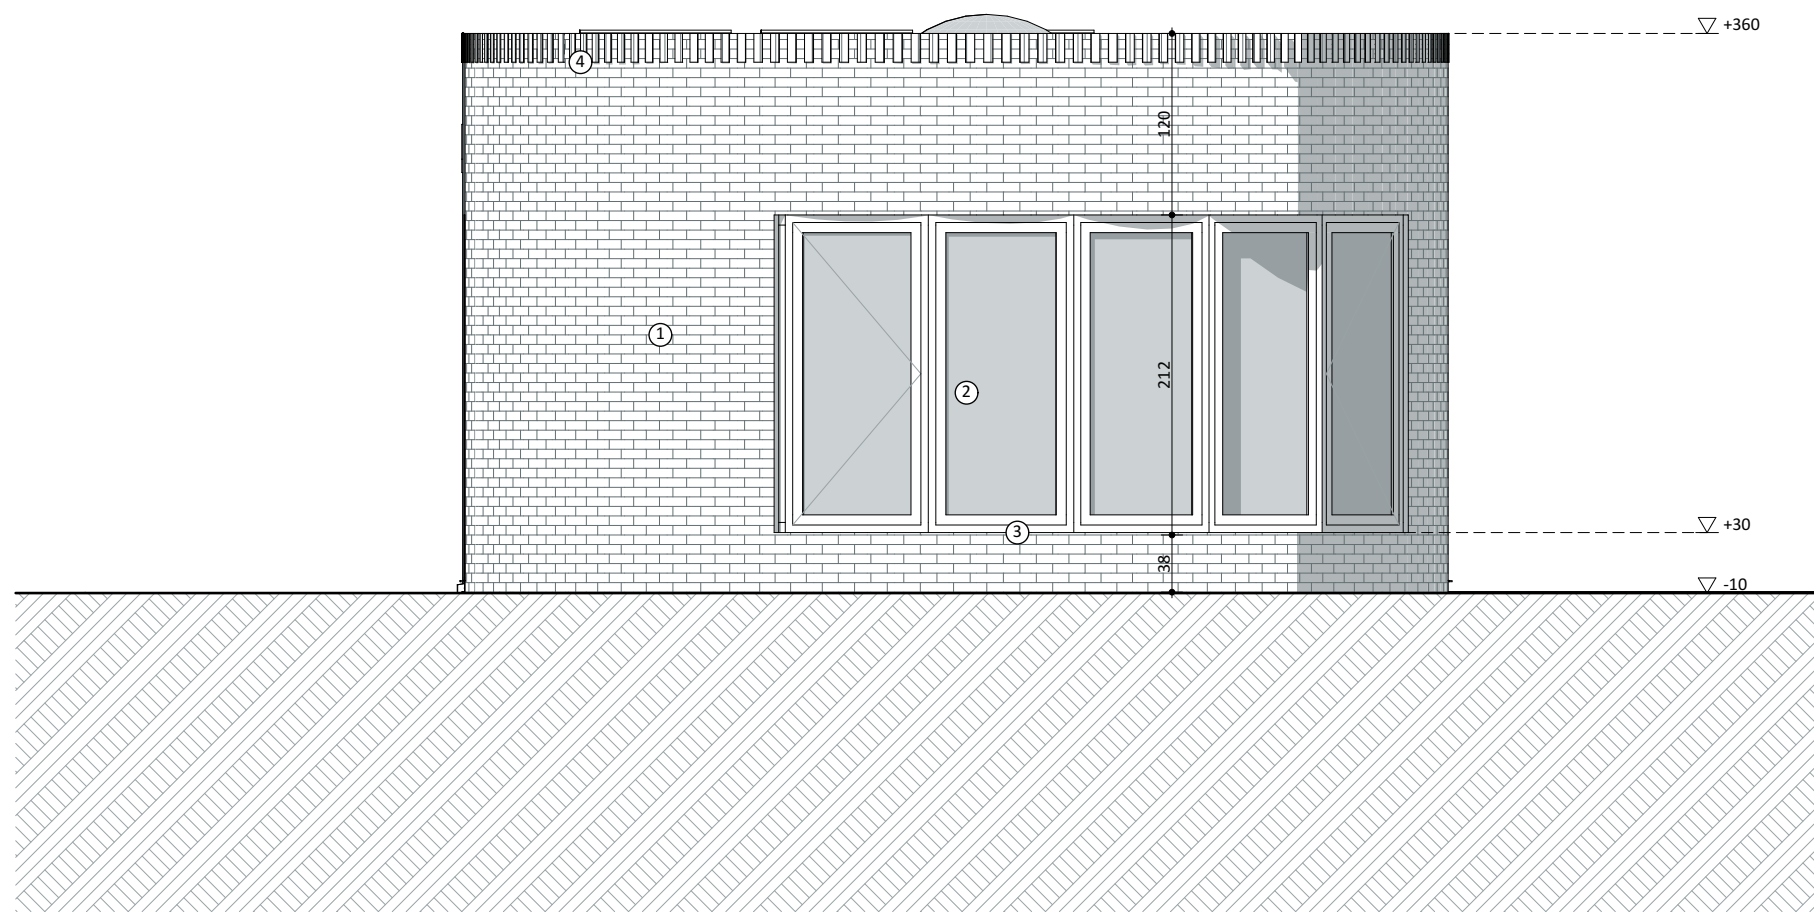

0 1 2 3 4 5 m

### Voorgevel nieuwbouw NT 1:50

VOLT

Projectnaam	Catherine en Pieter
Opdrachtgever	dhr en mevr Pieter en Catherine Vervinckt - Spriet   Edgard Blancqueartstraat 12   9030 Gent
Architect	VOLT architecten bv   Burggravenlaan 264/101   9000 Gent   T: 09 219 00 74