


Materialen

Nieuw

- 1. Gevel in witte bakstenen
- 2. Buitenschrijnwerk in aluminium, kleur te bepalen in uitvoering
- 3. Dorpel in steen
- 4. Accentstenen, kleur te bepalen in uitvoering
- 5. Luifel in houten structuur, kleur te bepalen in uitvoering
- 6. Kolom in staal

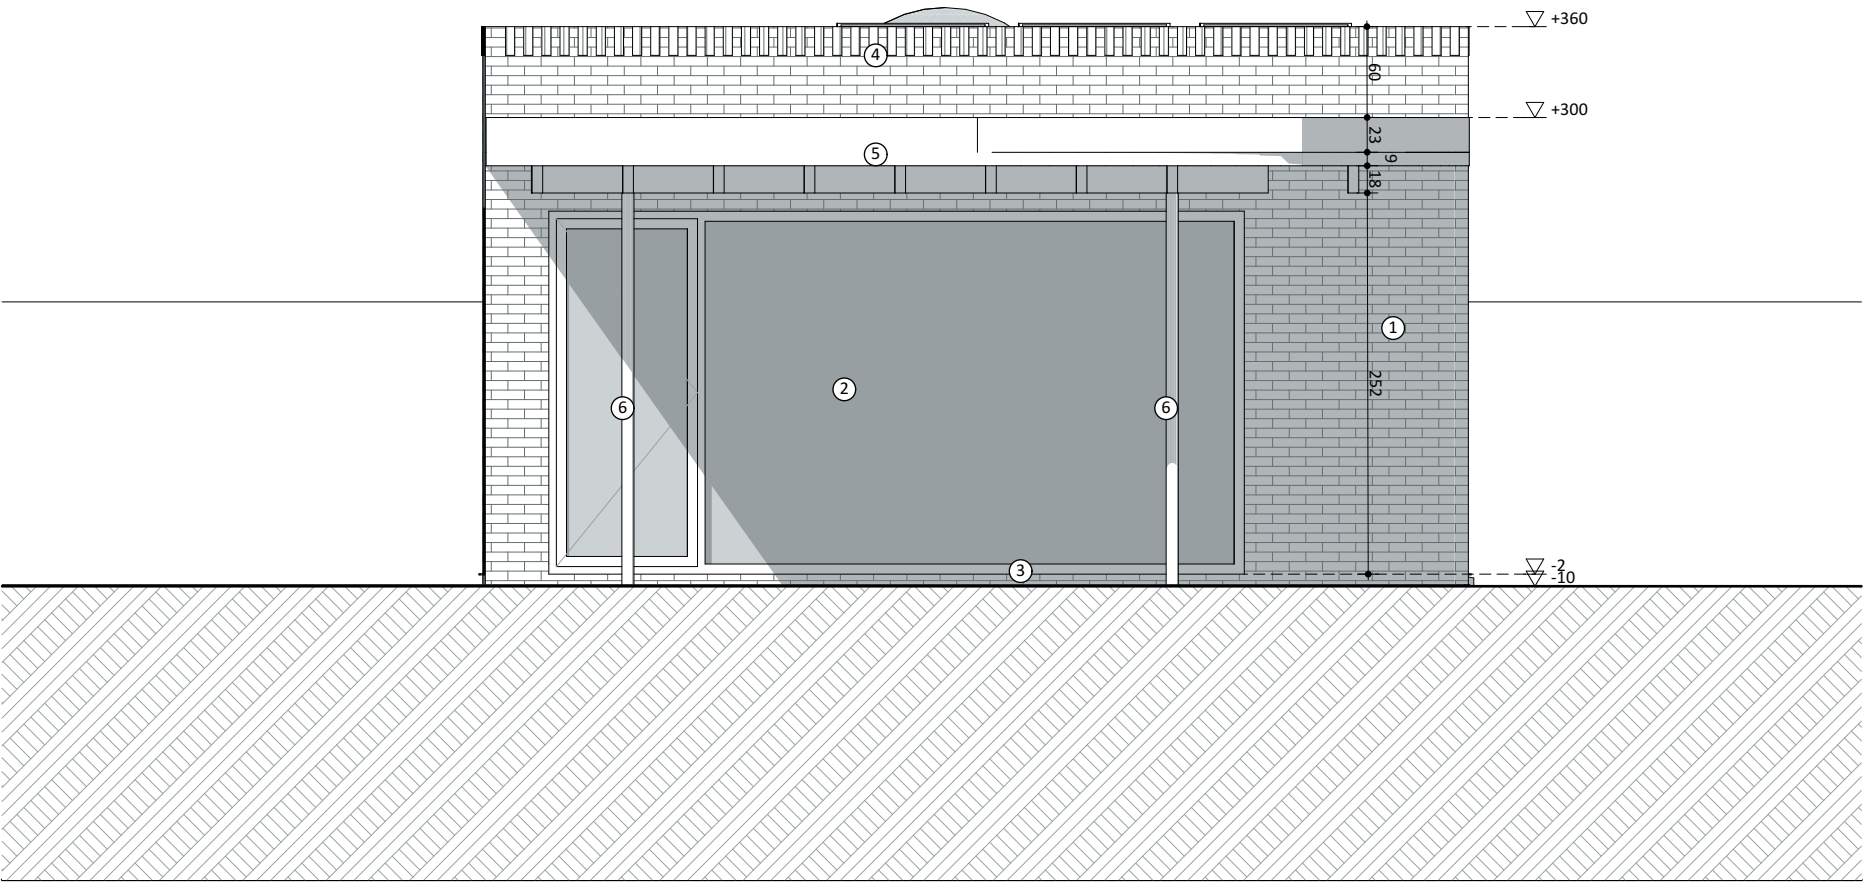

Achtergevel nieuwbouw NT 1:50

VOLT

Projectnaam	Catherine en Pieter
Opdrachtgever	dhr en mevr Pieter en Catherine Vervinckt - Spriet Edgard Blancqueartstraat 12 9030 Gent
Architect	VOLT architecten bv Burggravenlaan 264/101 9000 Gent T: 09 219 00 74