


Materialen

Nieuw

1. Gevel in witte bakstenen
2. Buitenschrijnwerk in aluminium, kleur te bepalen in uitvoering
3. Dorpel in steen
4. Accentstenen, kleur te bepalen in uitvoering
5. Luifel in houten structuur, kleur te bepalen in uitvoering
6. Kolom in staal

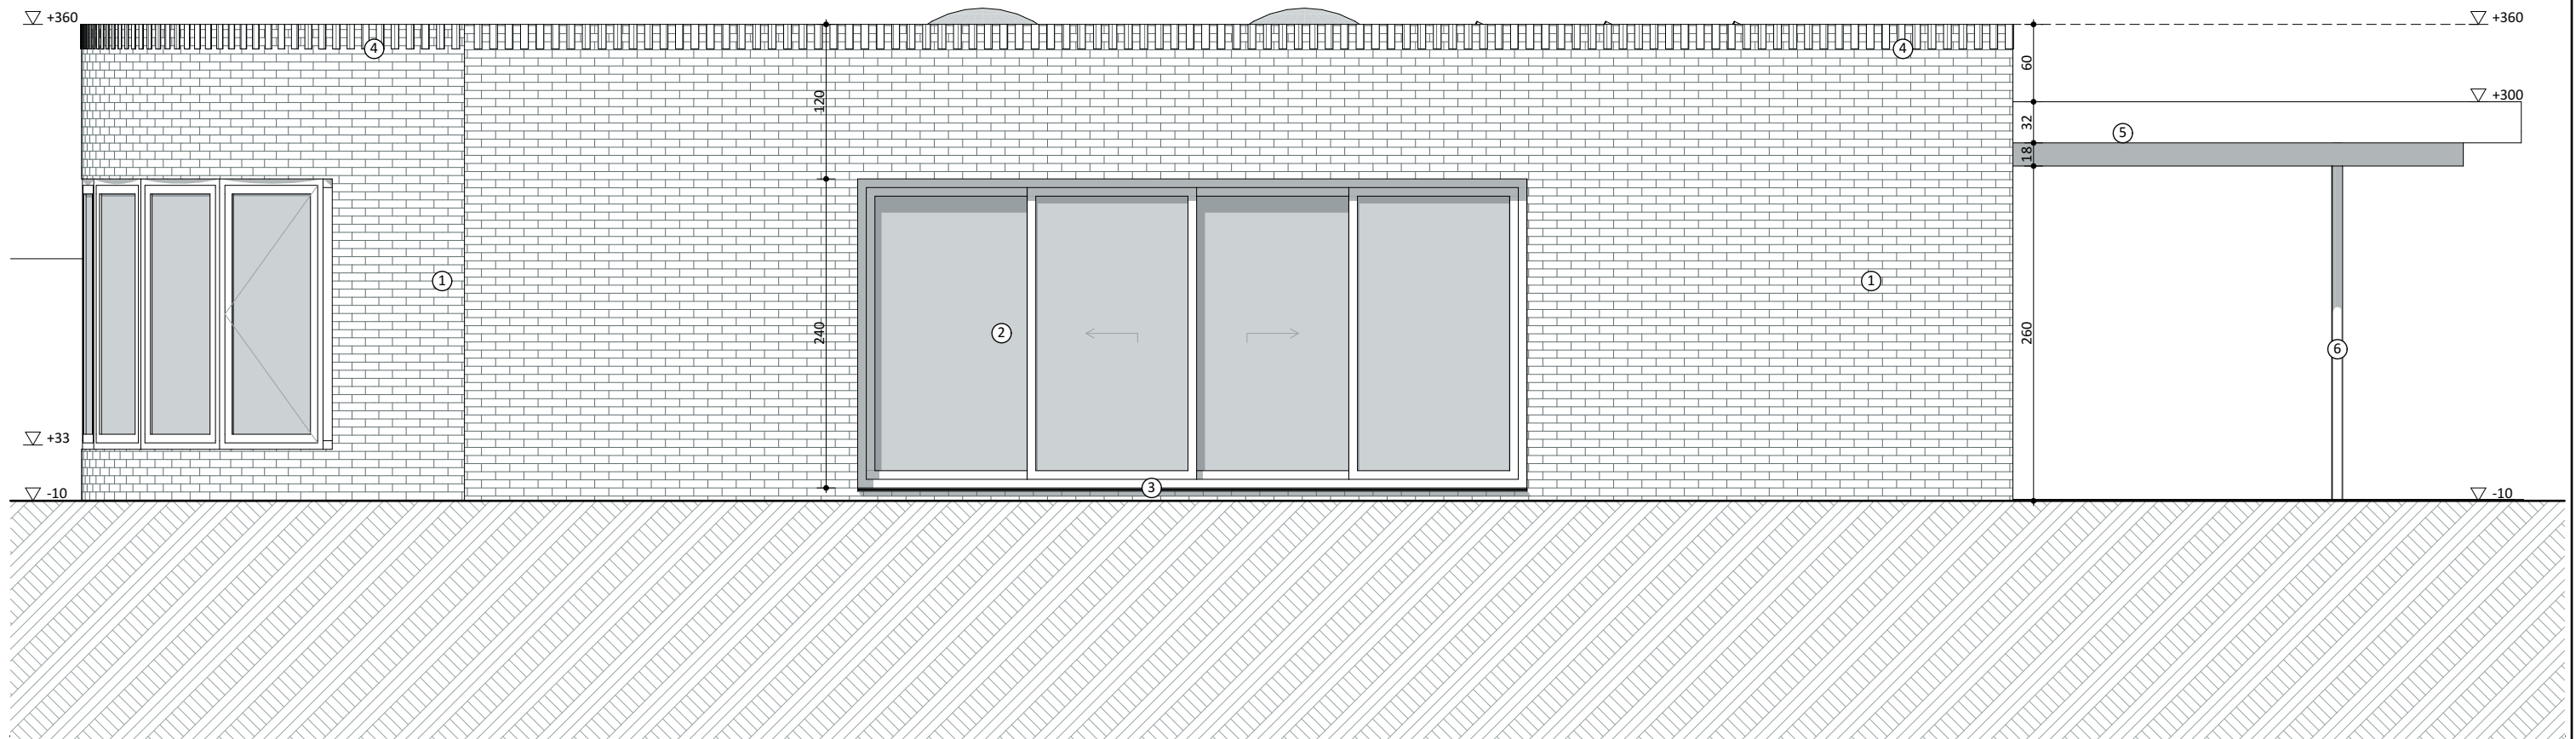

0 1 2 3 4 5 m



Rechtergevel nieuwbouw NT 1:50

VOLT

Projectnaam	Catherine en Pieter
Opdrachtgever	dhr en mevr Pieter en Catherine Vervinckt - Spriet Edgard Blancqueartstraat 12 9030 Gent
Architect	VOLT architecten bv Burggravenlaan 264/101 9000 Gent T: 09 219 00 74