


## Materialen

### Bestaand

1. Gevel in rood-oranje bakstenen
2. Buitenschrijnwerk in aluminium zwart
3. Dorpel in arduin
4. Dakpannen zwart
5. Bakgoot in houten bekleding wit geverfd
6. Gevelelementen in beton
7. Gevel in houten bekleding zwart geverfd

### Nieuw

10. Gevelsteenstrips in wit
11. Accentstenen in bakstenen, kleur te bepalen in uitvoering

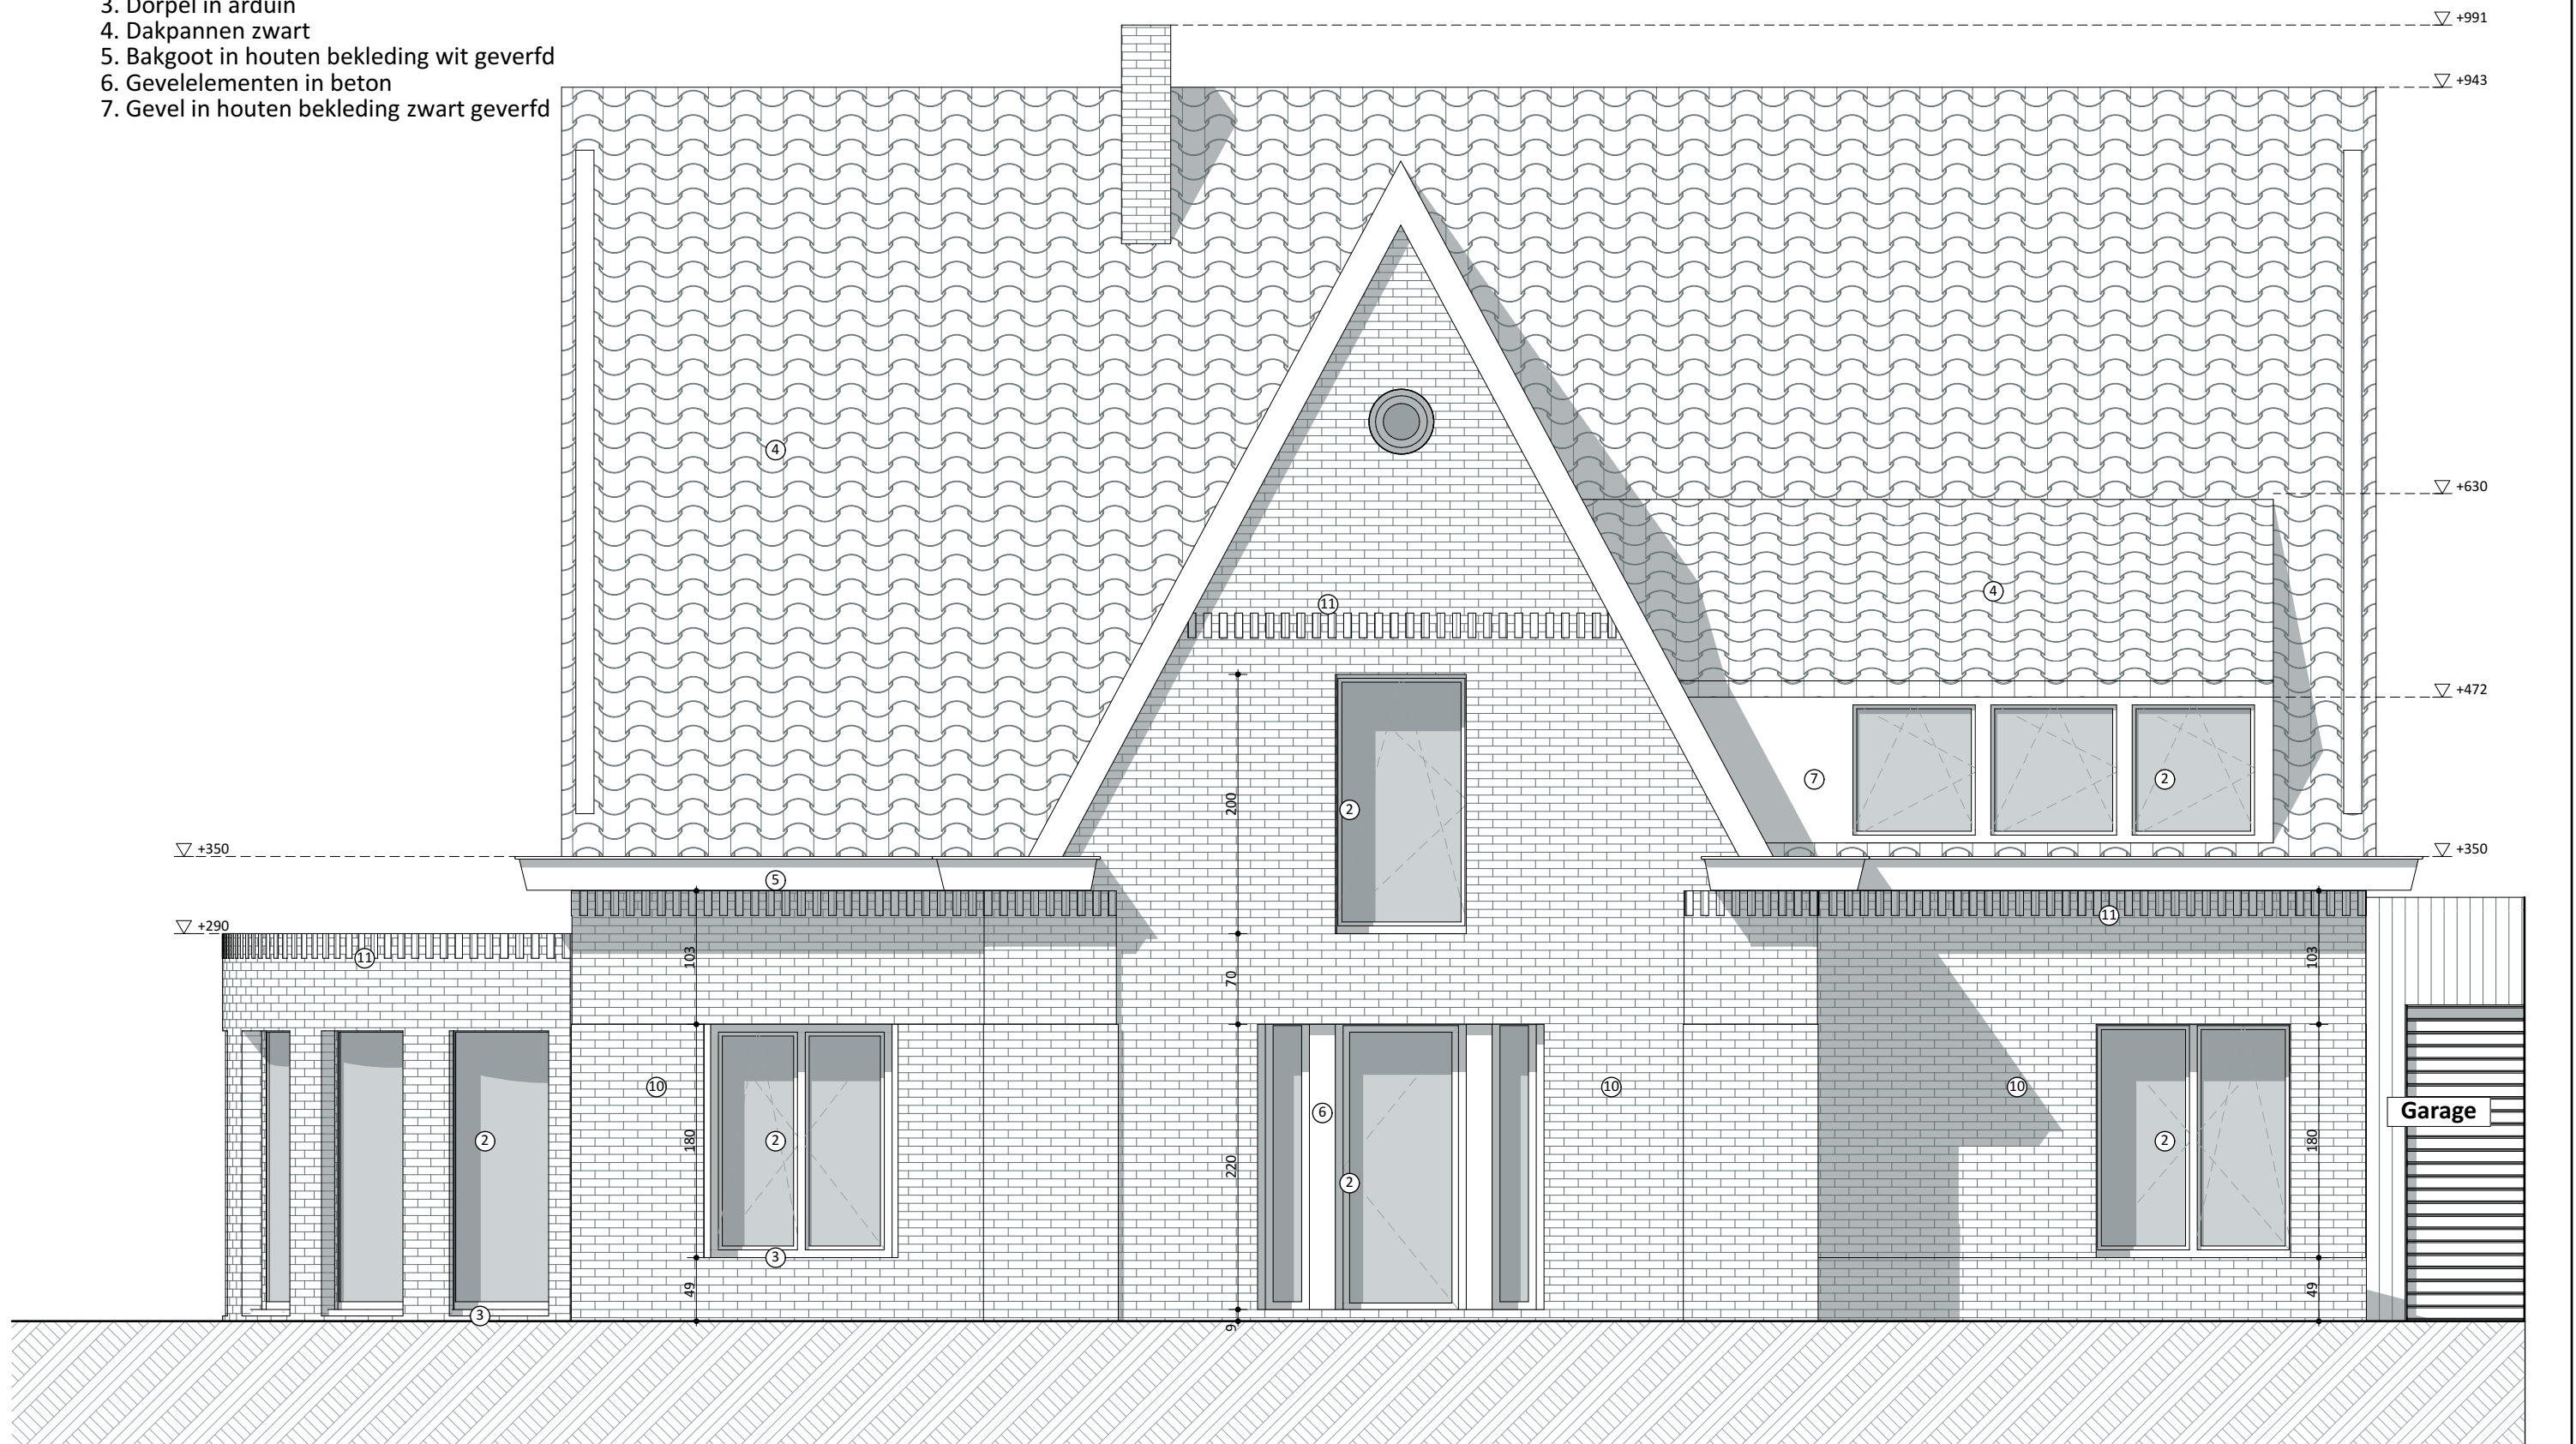

## Voorgevel woning NT 1:50

VOLT

Projectnaam	Catherine en Pieter
Opdrachtgever	dhr en mevr Pieter en Catherine Vervinckt - Spriet   Edgard Blancqueartstraat 12   9030 Gent
Architect	VOLT architecten bv   Burggravenlaan 264/101   9000 Gent   T: 09 219 00 74