


Materialen

Bestaand

1. Gevel in rood-oranje bakstenen
2. Buitenschrijnwerk in aluminium zwart
3. Dorpel in arduin
4. Dakpannen zwart
5. Bakgoot in houten bekleding wit geverfd
6. Gevelelementen in beton
7. Raam achter gevelbekleding
8. Dakdichting in witte EPDM

Nieuw

10. Gevelsteenstrips in wit
11. Accentstenen in bakstenen, kleur te bepalen in uitvoering

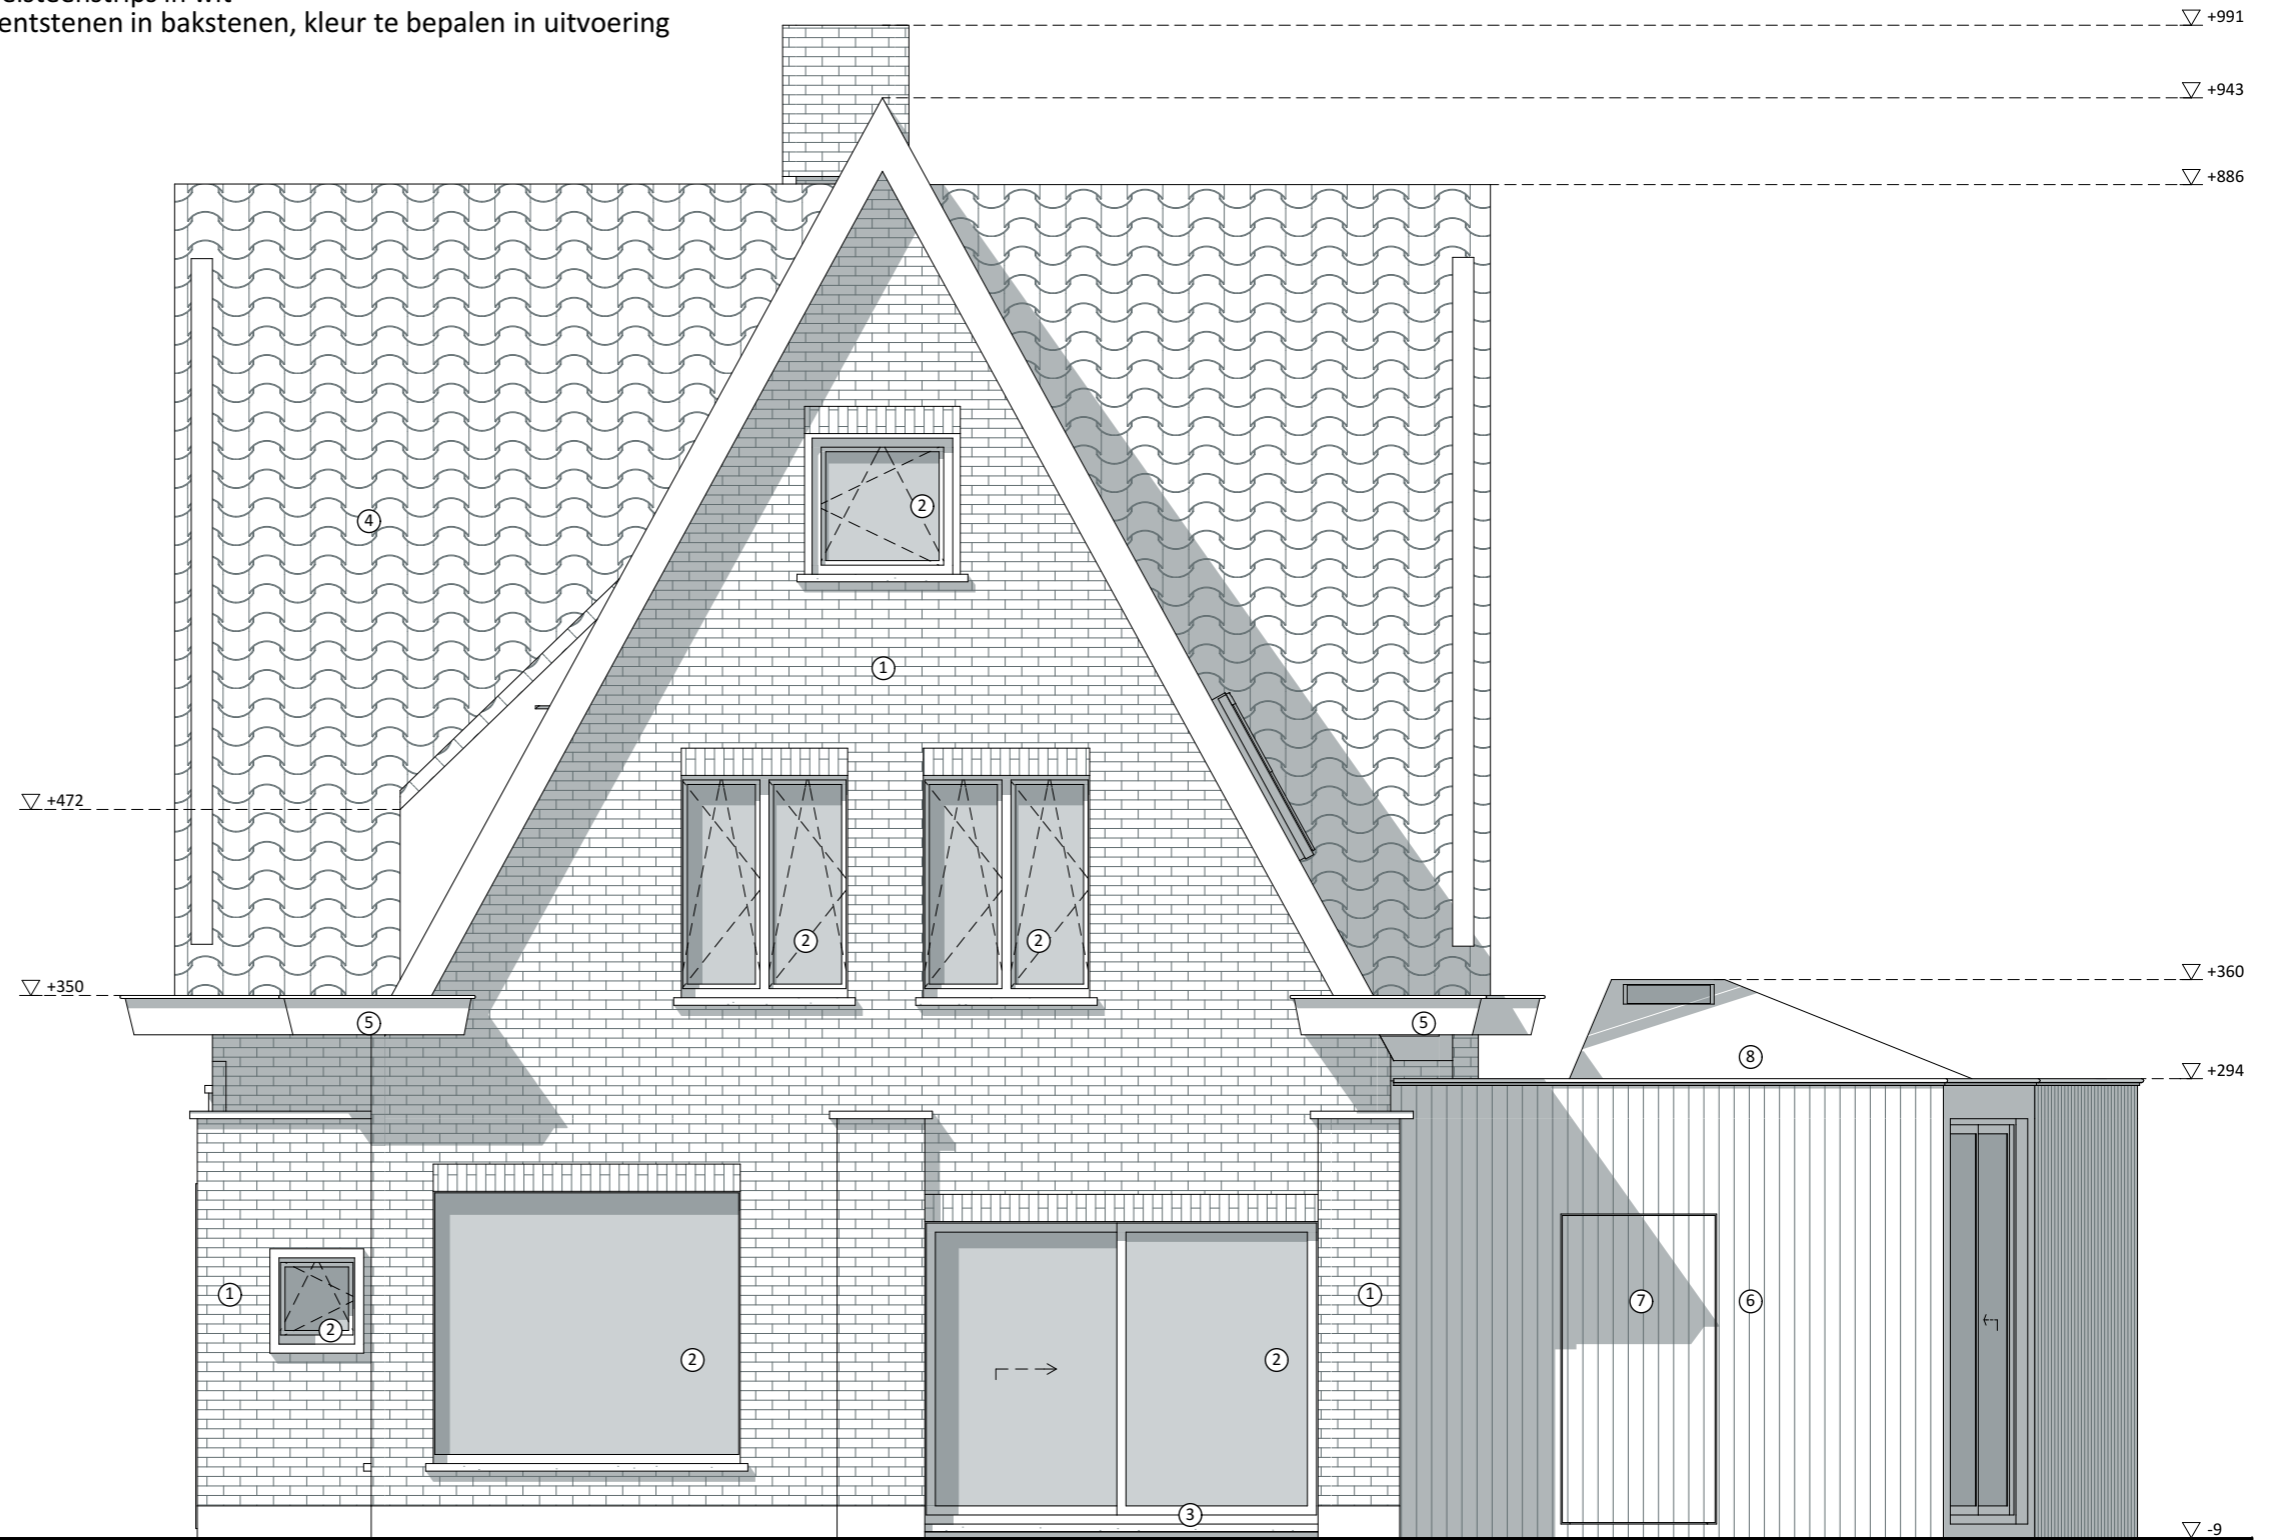

Rechtergevel woning BT 1:50

VOLT

Projectnaam	Catherine en Pieter
Opdrachtgever	dhr en mevr Pieter en Catherine Vervinckt - Spriet Edgard Blancqueartstraat 12 9030 Gent
Architect	VOLT architecten bv Burggravenlaan 264/101 9000 Gent T: 09 219 00 74