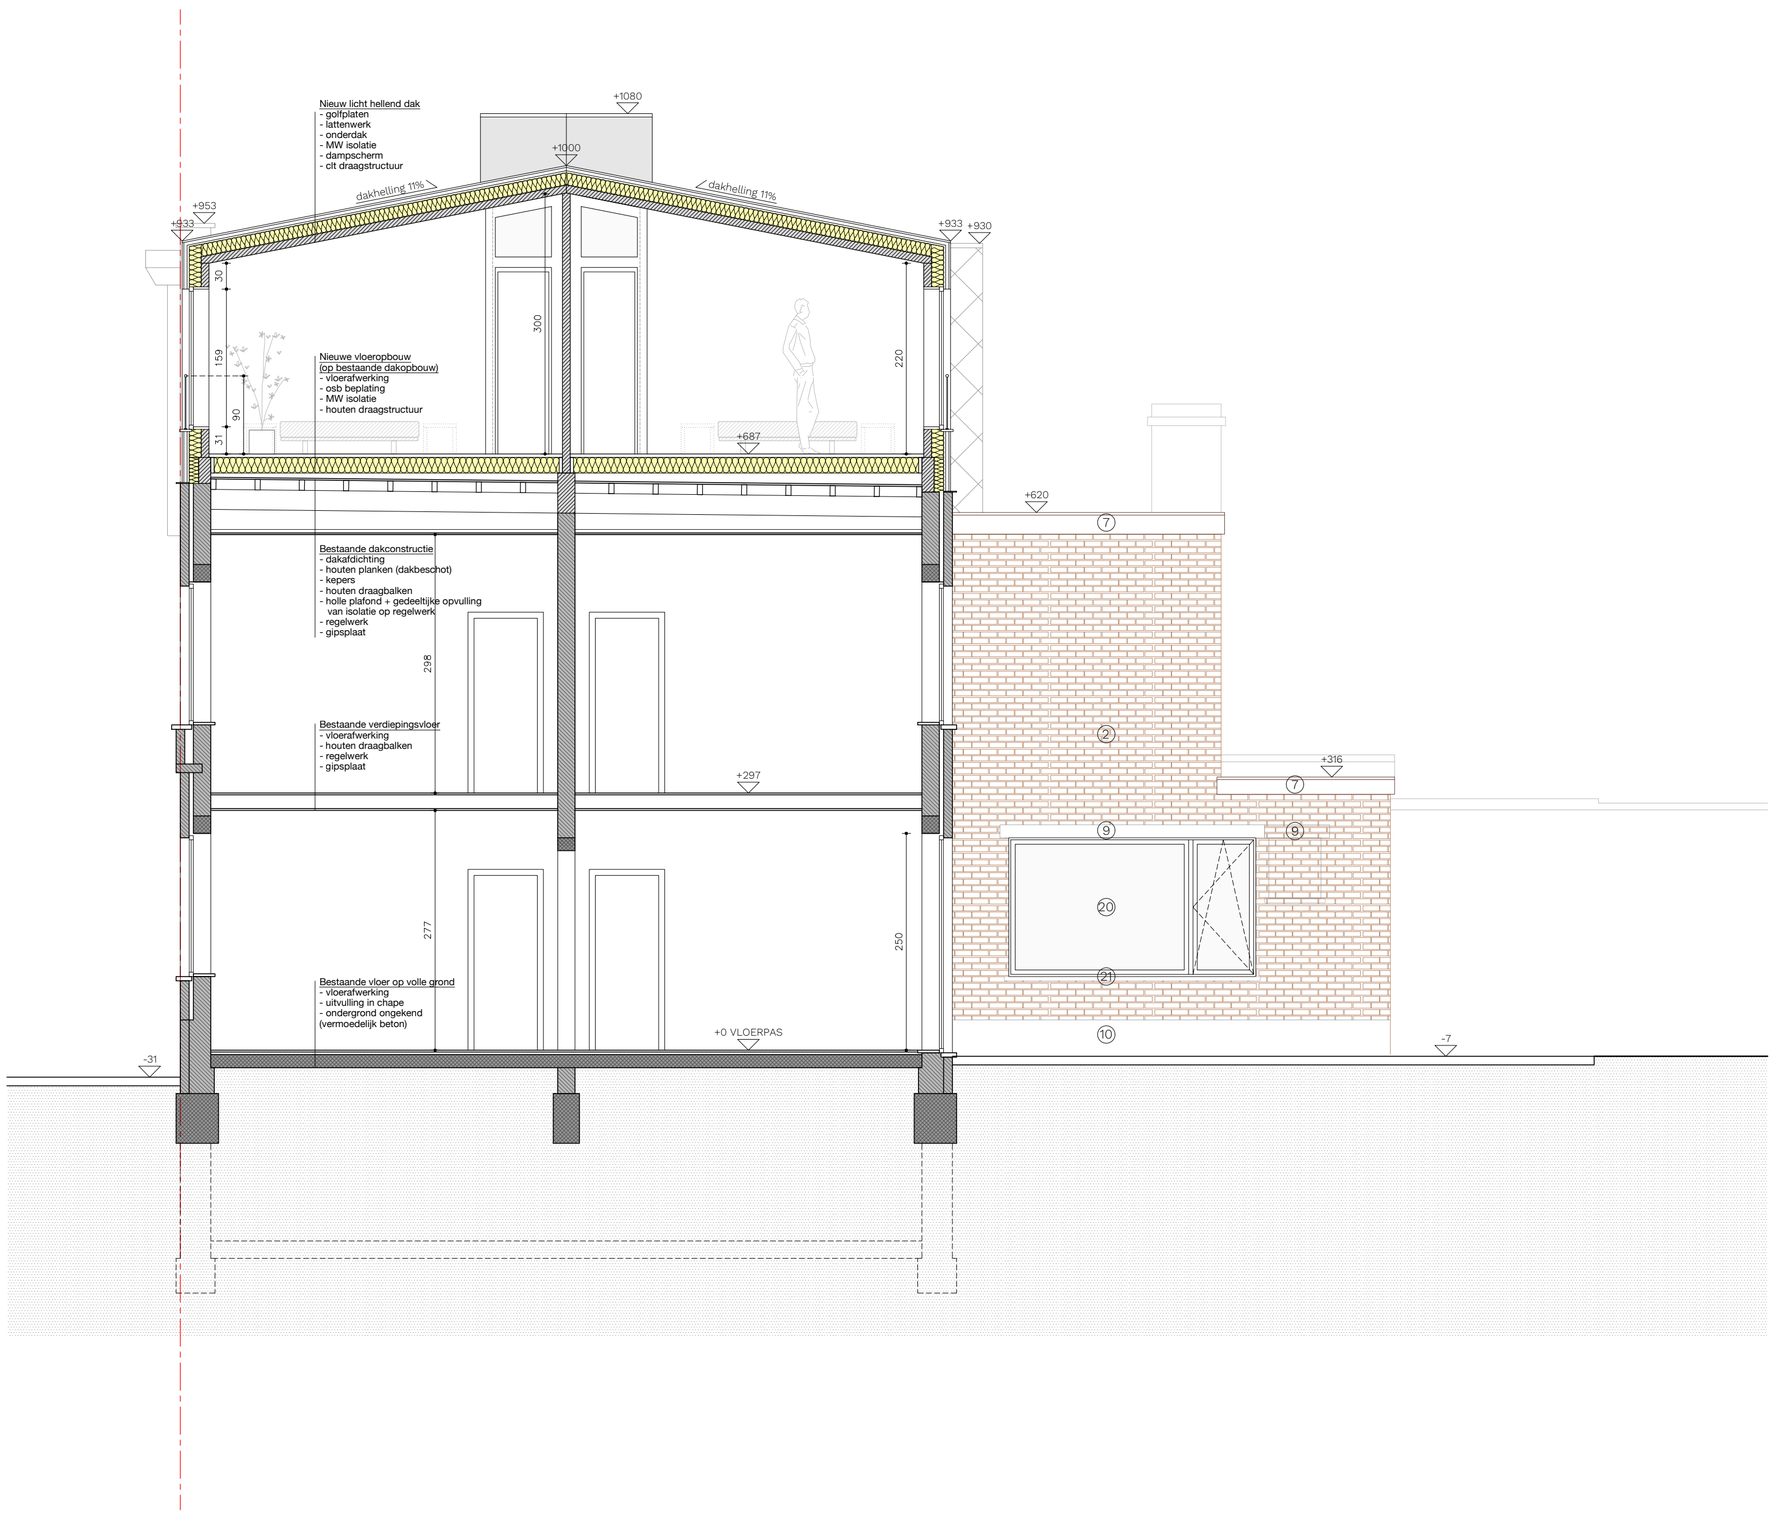

ZIE BIJZONDERE VOORWAARDE(N)

LEGENDE

- bestaande muren
- nieuw houten balken
- lichte geisoleerde scheidingswanden
- dakbedeking (licht) hellend dak
- dakbedeking plat dak
- groendak/gras/beplanting
- te slopen
- aangrenzende bebouwing
- volle grond
- inblaasisolatie luchtspouw
- pur isolatie
- mw isolatie
- beton
- nieuw gewapend beton
- dekvloer
- substraat (groendak)
- grenslijn
- onzichtbare ribbe
- boven het snijvlak gelegen
- regenwater
- afvalwater dwa
- afvalwater fec
- referentiepunt
- loofboom
- naaldboom
- putdeksel DWA
- putdeksel RWA
- rookmelder

MATERIALEN

BESTAANDE TOESTAND	NIEUWE TOESTAND
1 gevelmetselwerk donkerbruin	12 vezelcement ruitleien grijs
2 gevelmetselwerk beige	13 vezelcement golfplaten grijs
3 buitenschrijnwerk hout donkerbruin	14 dakoversteek/dakrand grijstint
4 dorpels arduin grijs	15 buitenschrijnwerk aluminium grijs
5 dakoversteek pvc wit	16 dorpel aluminium grijs
6 dakleien zwart	17 balustrade aluminium grijs
7 regenpijp koper	18 vezelcement beplating grijs
8 gevelleien zwart	19 regenpijp aluminium grijstint
9 dakrand pvc donkerbruin	20 buitenschrijnwerk aluminium zwart
10 balustrade metaal zwart	21 dorpel aluminium zwart
11 luifel beton grijs	

NIEUWE TOESTAND DOORSNEDE AA

BA | P2402

SCHAAL 1:50
PLAN 18/21
DATUM 02.12.2024

OPDRACHTGEVER Dhr & Mevr Niels Arnoult & Lisabelle Bonte
BOUWPLAATS Oscar de Reusestraat 26, 9040 Sint-Amandsberg
KADASTER Afd 19, Sectie c, nr 569W

RISERVA ARCHITECTEN
TEL +32 (0)469 17 68 25
MAIL INFO@RISERVA-ARCHITECTEN.BE
ROMBOUT PEETERS
TEL +32 (0)477 54 29 77
MAIL ROMBOUT.PEETERS@GMAIL.COM