


Tuinberging
water infiltreert op eigen terrein (valt niet onder de
hemelwaterverordening)

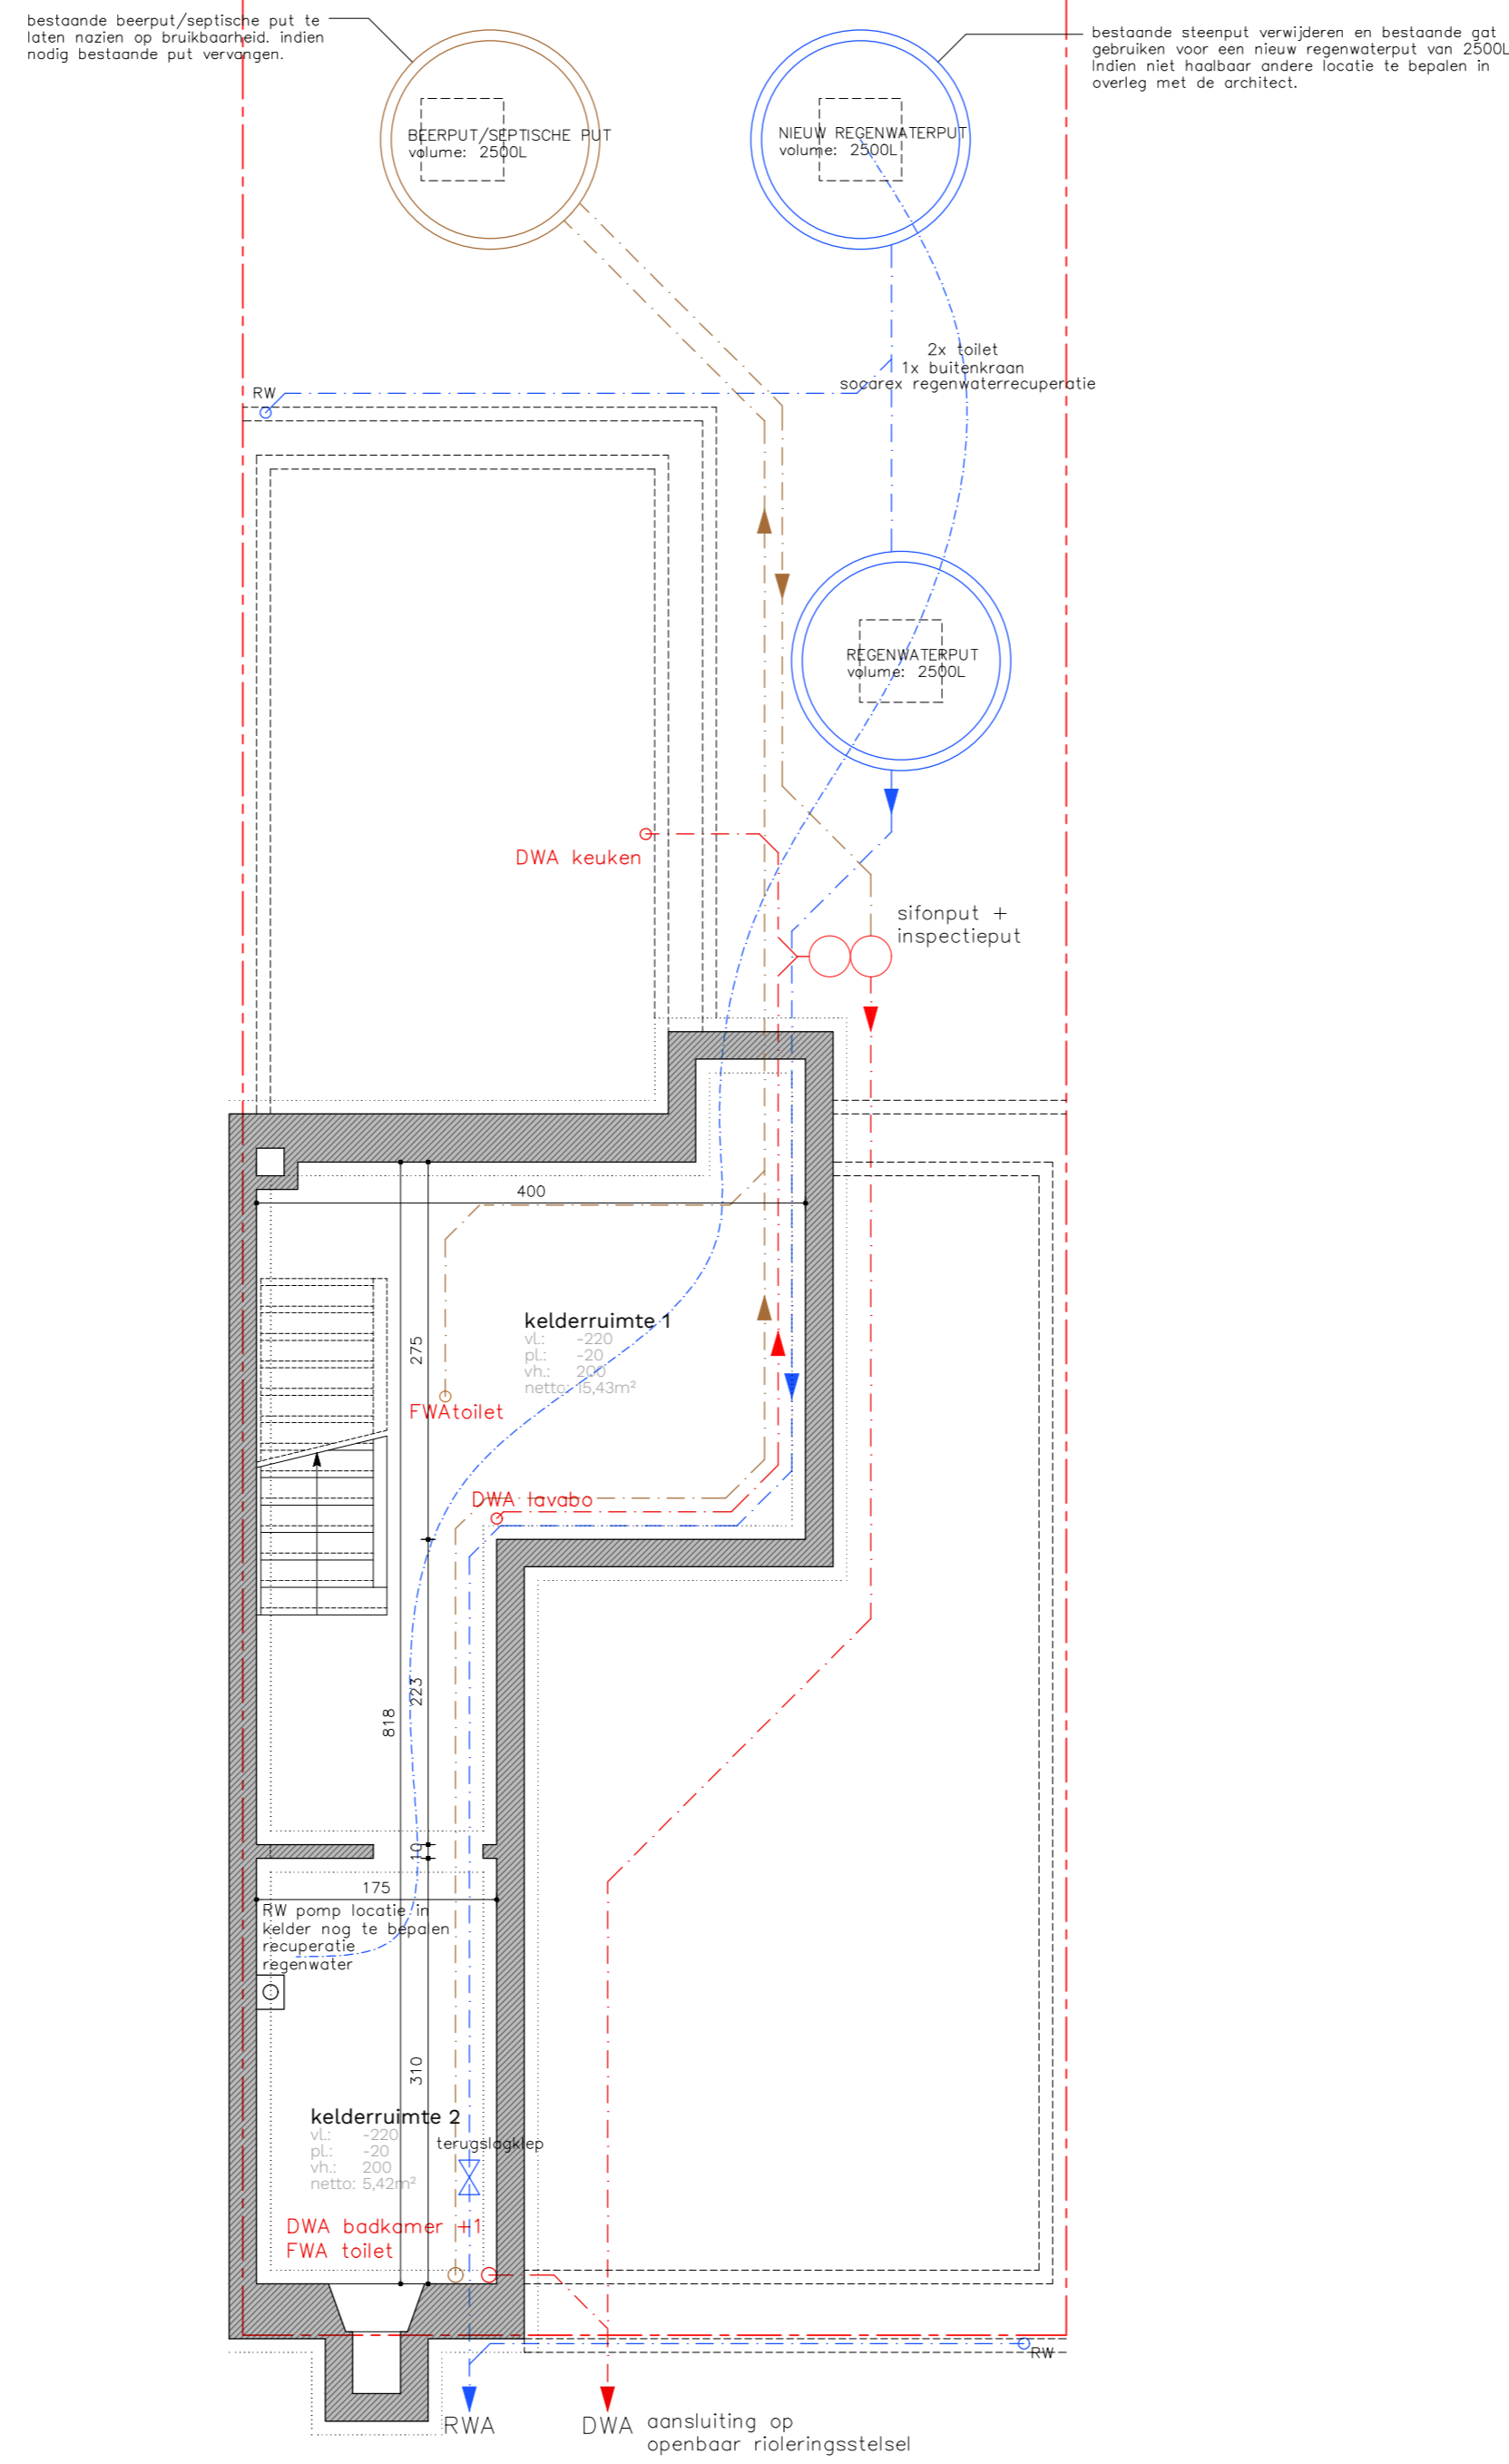

Bestaande fundering en riolering.
plan fundering/riolering opgemaakt op basis van een inschatting van het bestaande stelsel volgens visuele evaluatie ter plaats en archiefplannen van de bestaande toestand.
Reële situatie tijdens de werf na te gaan, aan te passen i.f.v. wettelijke verplichting en nieuwe situatie.
Aansluitingen aan de openbare riolering in functie van de voorschriften gemeente.

**ZIE BIJZONDERE
VOORWAARDE(N)**

LEGENDE

	bestaande muren		beton
	nieuw houten balken		nieuw gewapend beton
	lichte geïsoleerde scheidingswanden		dekplaat
	dakbedekking (licht) hellend dak		substraat (groendak)
	dakbedekking plat dak		grenslijn
	groendak/grasbeplanting		onzichtbare ribbe
	te slopen		regenwater boven het snavelvlak gelegen
	aangrenzende bebouwing		regenwater
	volle grond		afvalwater dwa
	exterieur isolatie luchtdichtpouw		afvalwater fec
	puur isolatie		referentiepunt
	mw isolatie		referentiepunt
			loofboom
			naaldboom
			putdeksel DWA
			putdeksel RWA
			rookmelder