


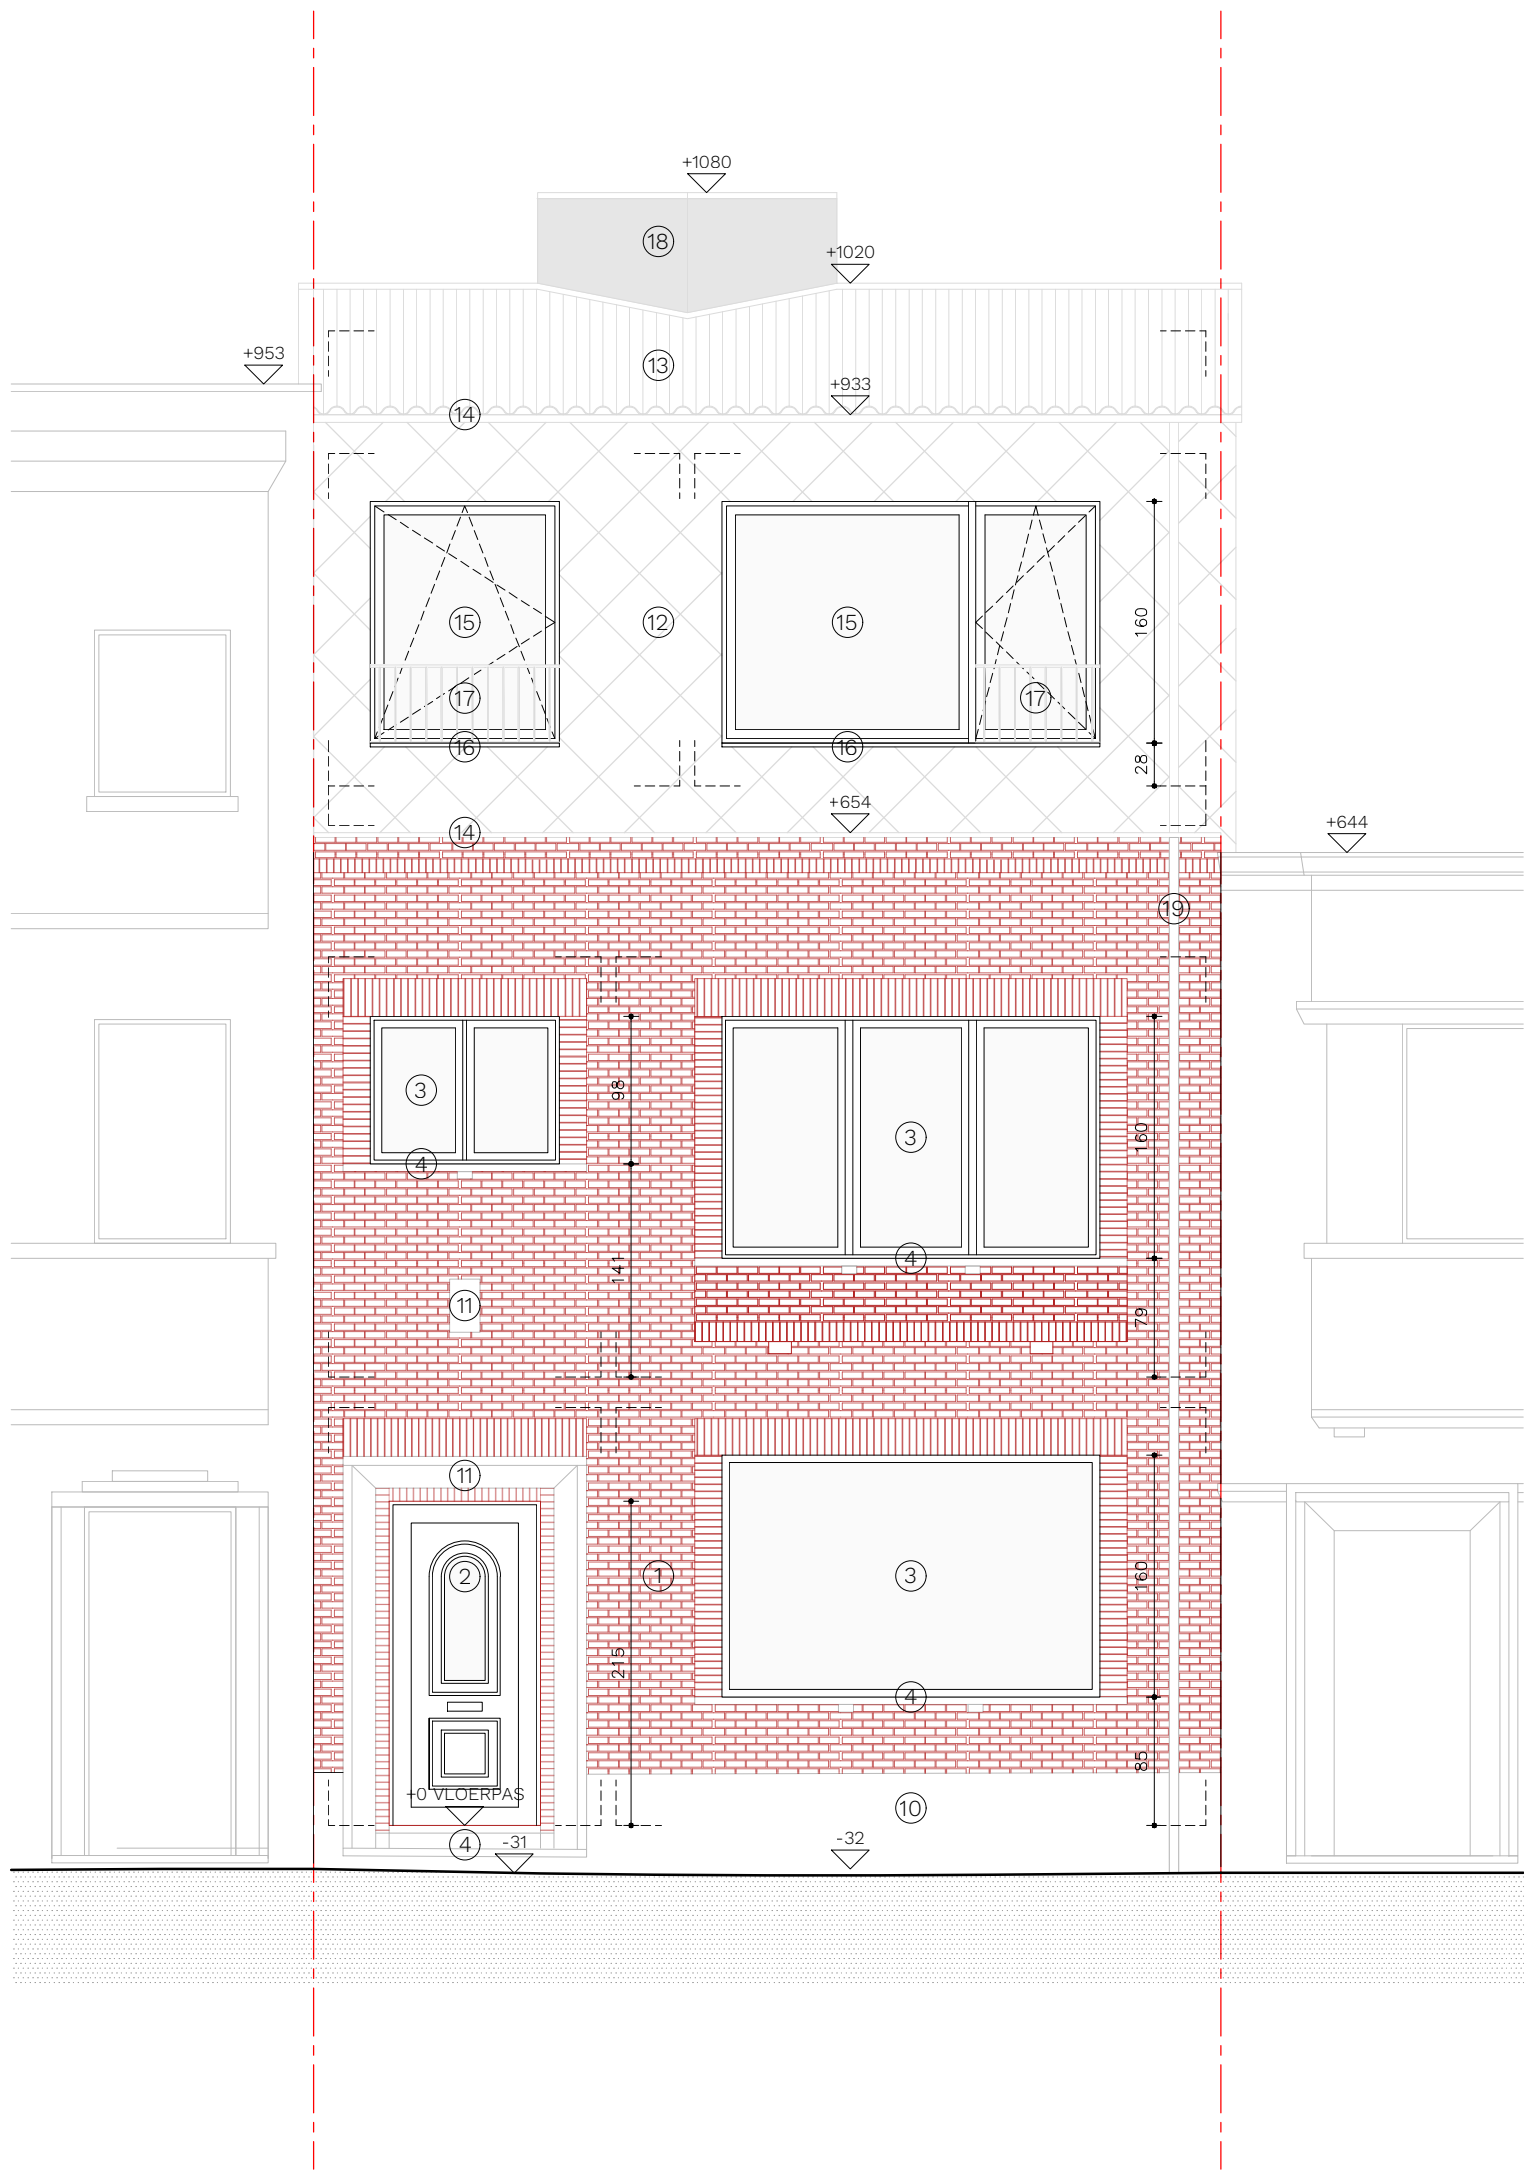

**ZIE BIJZONDERE
VOORWAARDE(N)**

MATERIALEN	
BESTAANDE TOESTAND	NIEUWE TOESTAND
1 gevelmetselwerk donkerbruin	12 vezelcement ruitjes grijs
2 gevelmetselwerk beige	13 vezelcement golfplaten grijs
3 buitenschrijnwerk hout donkerbruin	14 dakoversteek/dakrand grijsstint
4 dorpels arduin grijs	15 buitenschrijnwerk aluminium grijs
5 dakoversteek pvc wit	16 dorpel aluminium grijs
6 dakleien zwart	17 balustrade aluminium grijs
7 regenpijp koper	18 vezelcement beglazing grijs
8 gevelleien zwart	19 regengijp aluminium grijsstint
9 dakrand pvc donkerbruin	20 buitenschrijnwerk aluminium zwart
10 balustrade metaal zwart	21 dorpel aluminium zwart
11 lufel beton grijs	