


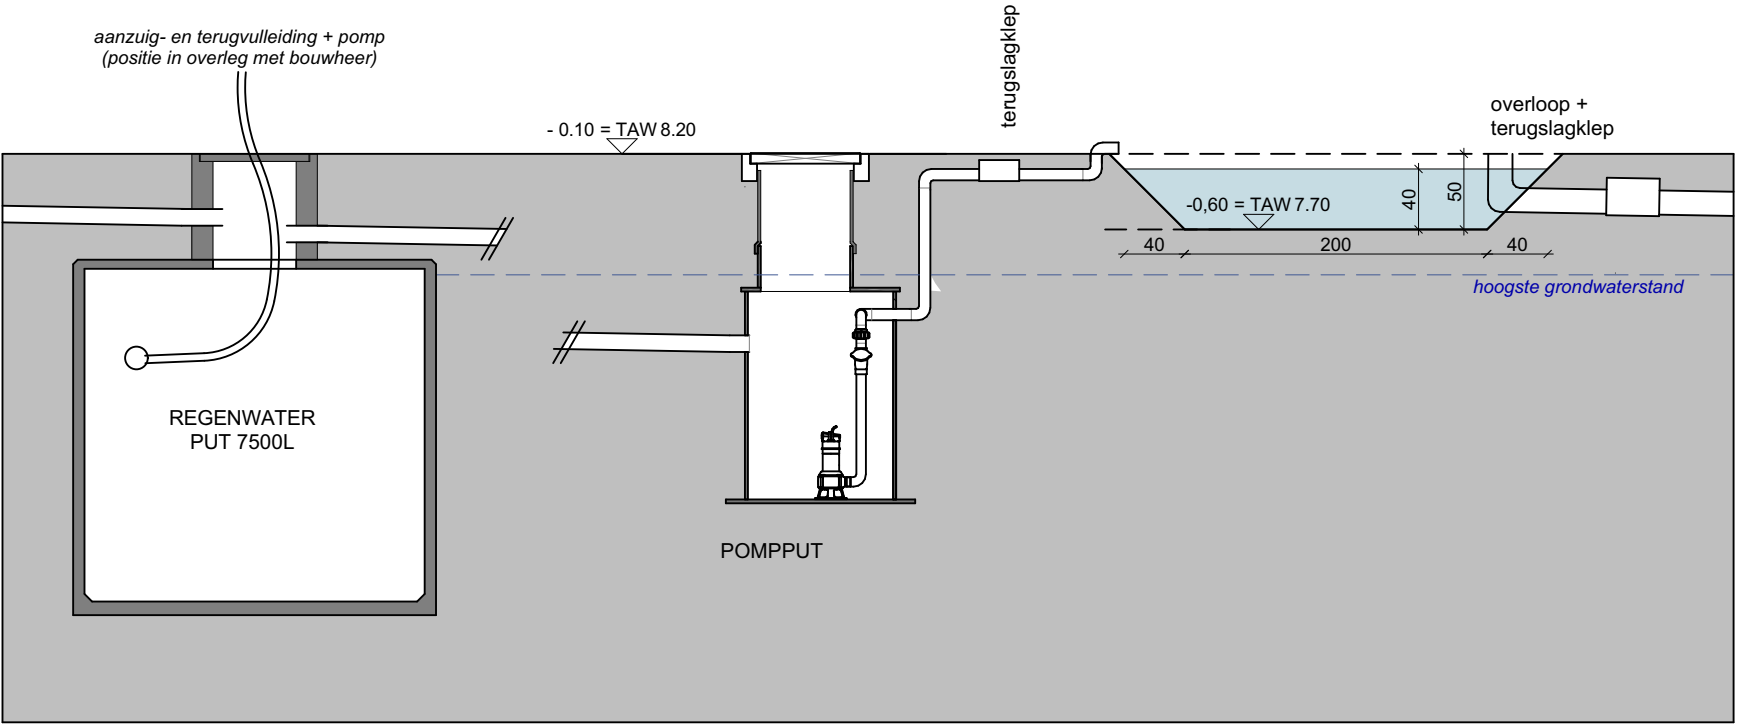

PRICIPESNEDE INFILTRATIEVOORZIENING

SCHAAL : 1:50

BOUWHEER : De Pelsemaeker Ben

BOUWPLAATS : Magergoedhof 24 - lot 125 - 9041, Oostakker

DATUM : 3/12/2024

A3 L