


# DETAIL WATERDOORLATENDE KLINKERVERHARDING

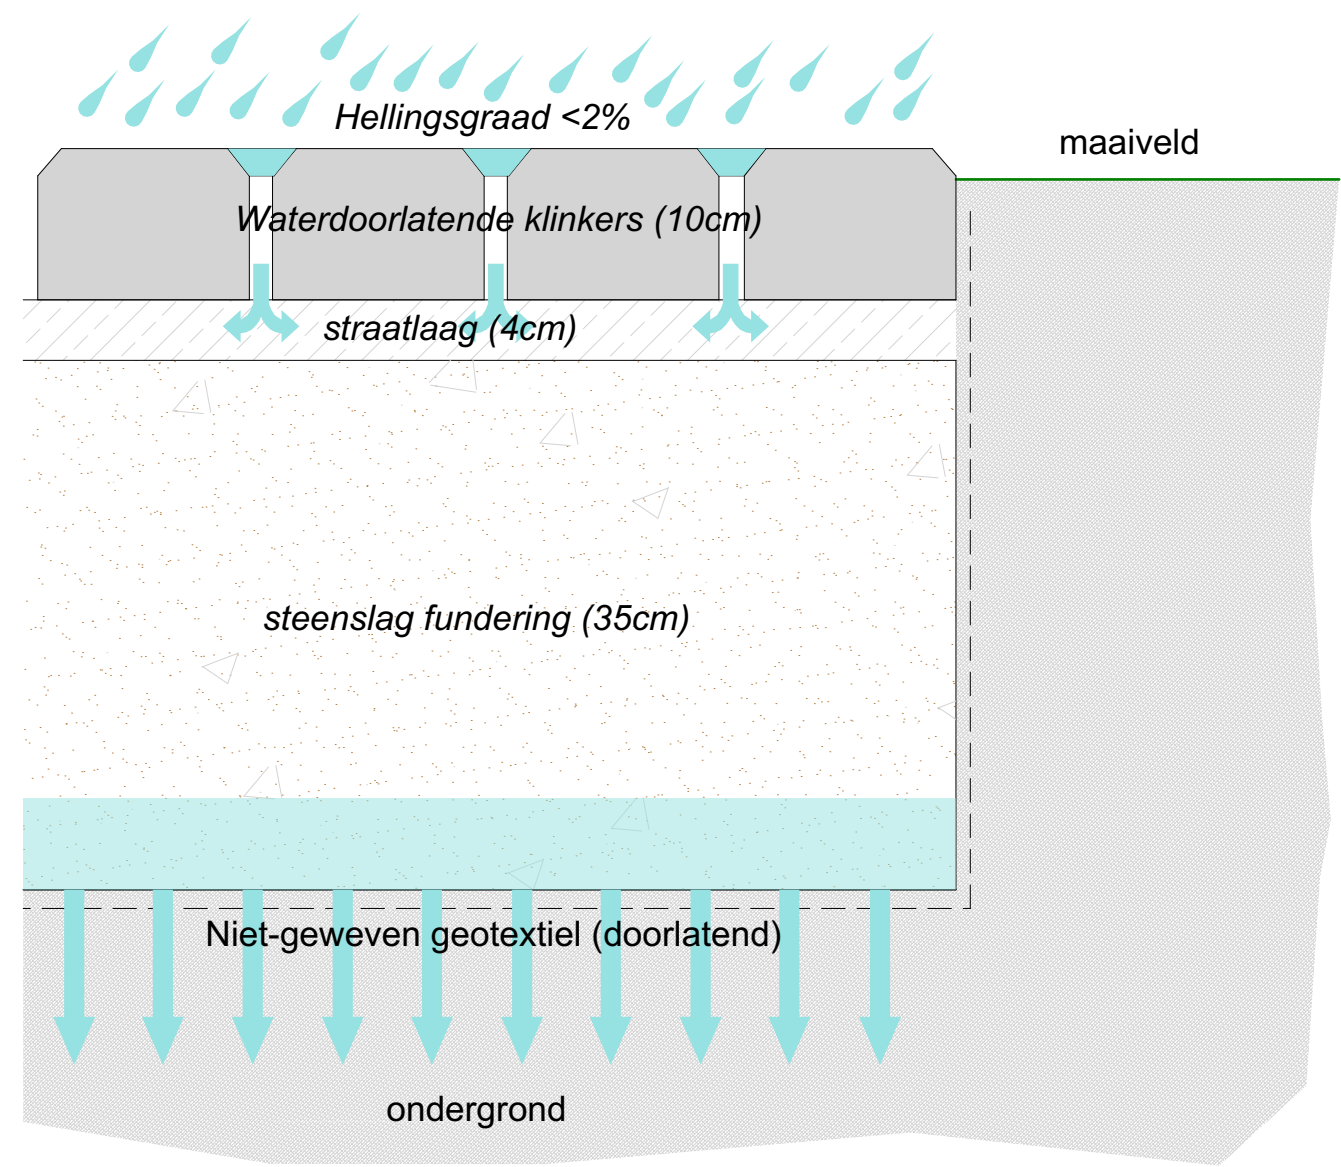

**PRINCIPESNEDE INFILTRATIEVOORZIENING**


SCHAAL : 1:50

BOUWHEER : De Pelsemaeker Ben

BOUWPLAATS : Magergoedhof 24 - lot 125 - 9041, Oostakker

DATUM : 3/12/2024

A3 L

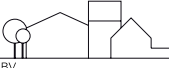

**AKRONOVA**  
BV  
ARCHITECTUUR | RUIMTELIJKE ORDENING | MILIEUADVIES

ABDIJSTRAAT 51, 9700 OUDENAARDE • T 055 302 353 • INFO@AKRONOVA.BE  
BRUGSTRAAT 11, 9800 AALTER • T 09 374 40 97 • ADMINISTRATIE@AKRONOVA.BE  
WWW.AKRONOVA.BE