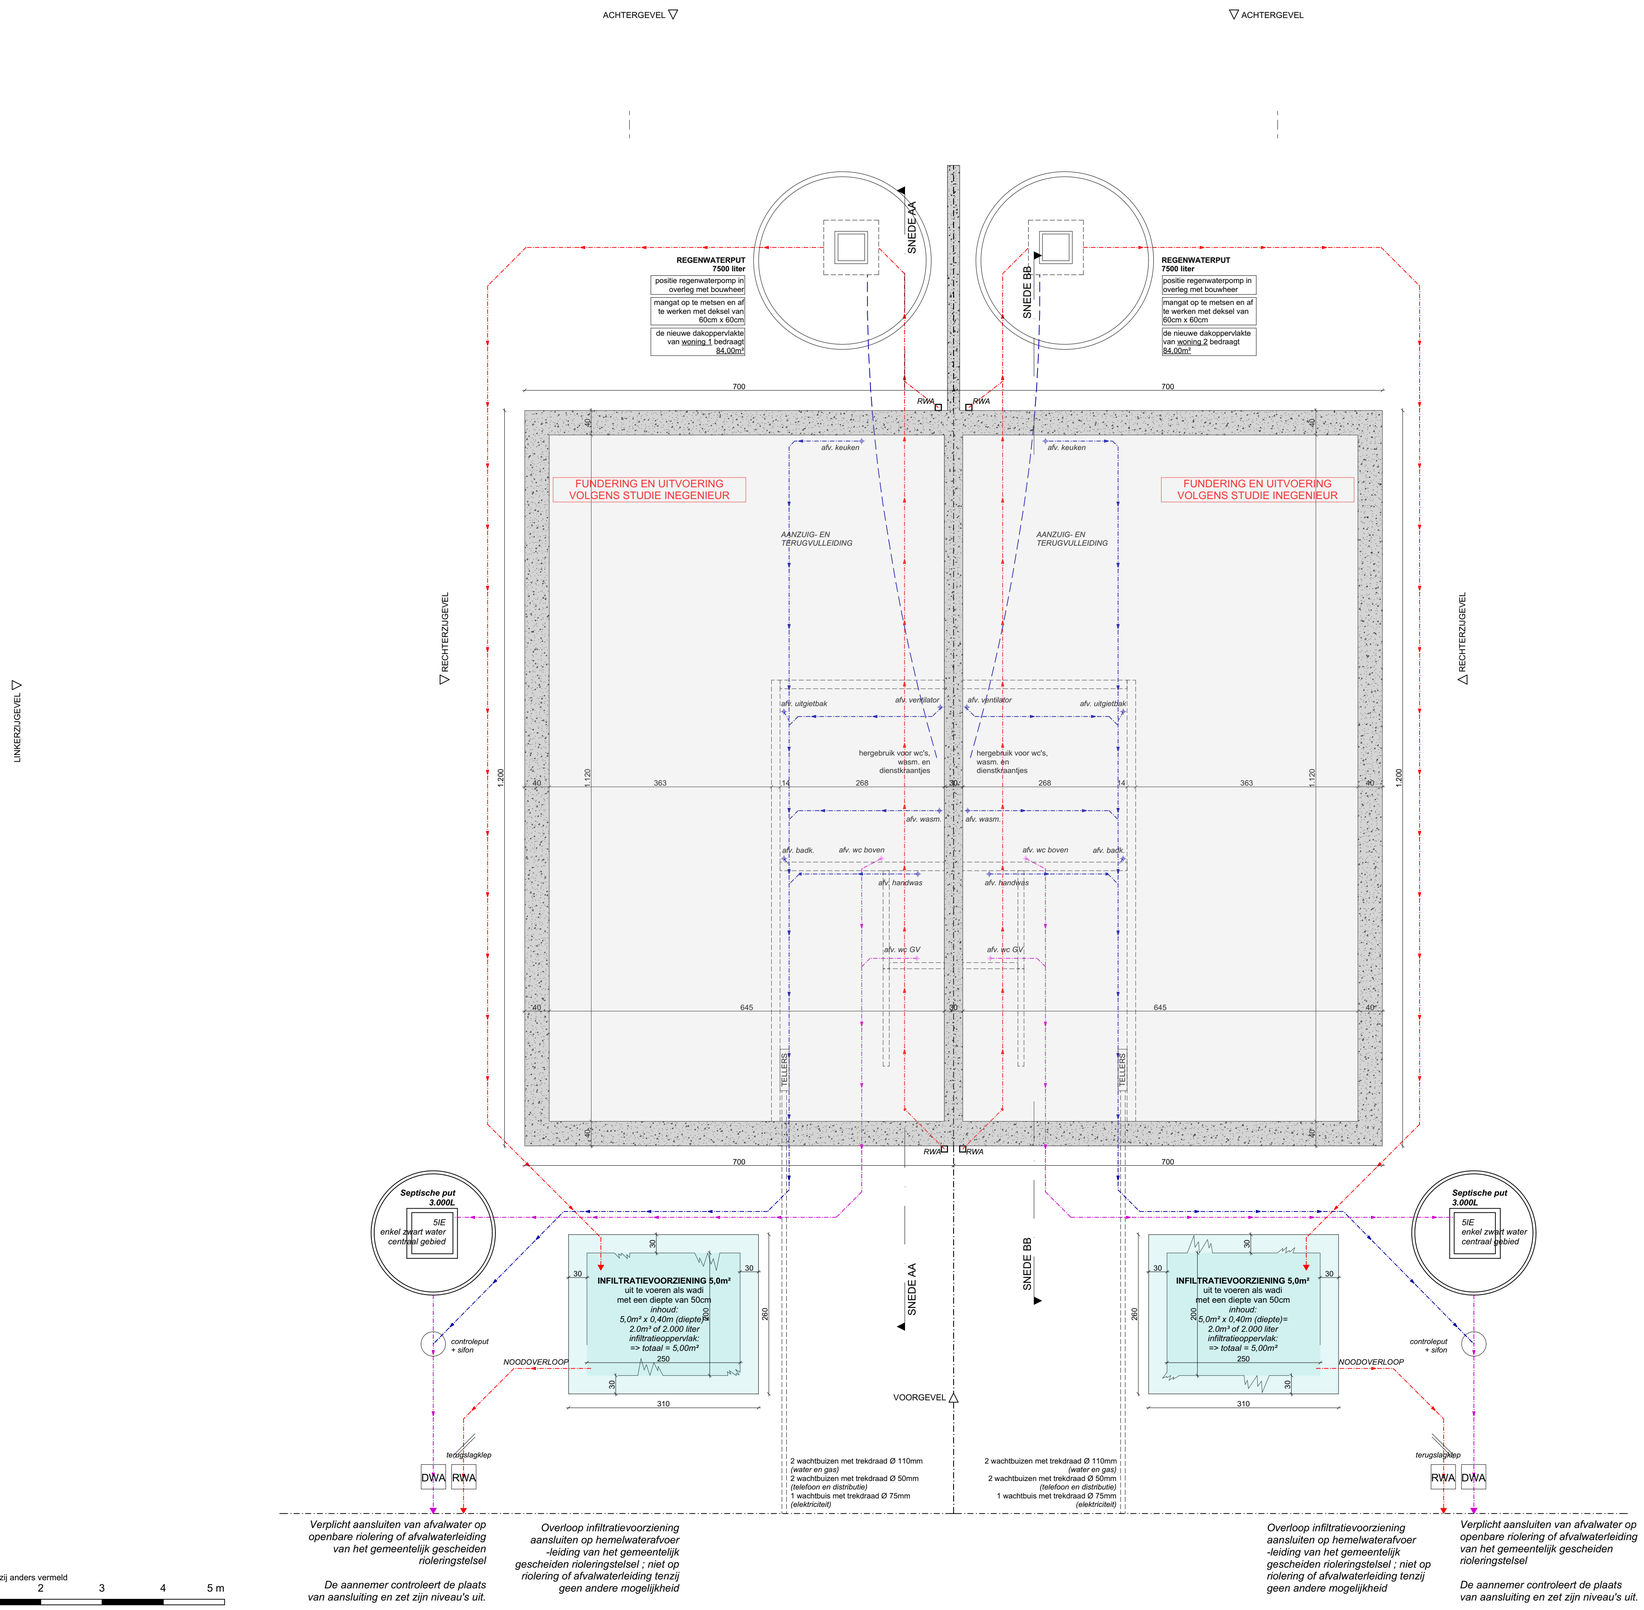

BV AKRO NOVA
ARCHITECTUUR | RUIMTELIJKE ORDENING | MILIEUADVIES
KRUISSTRAAT 51, 9700 OUDENAARDE • T 055 302 333 • INFO@AKRONOVA.BE
BRUGSTRAAT 11, 9880 AALTER • T 09 374 08 01 • ADMINISTRATIE@AKRONOVA.BE
WWW.AKRONOVA.BE

RIOLERINGS- EN FUNDERINGSPLAN

SCHAAL : 1:50

BOUWHEER : De Pelsemaeker Ben

BOUWPLAATS : Magergoedhof 24 - lot 125 - 9041, Oostakker

DATUM : 6/12/2024

A1 L