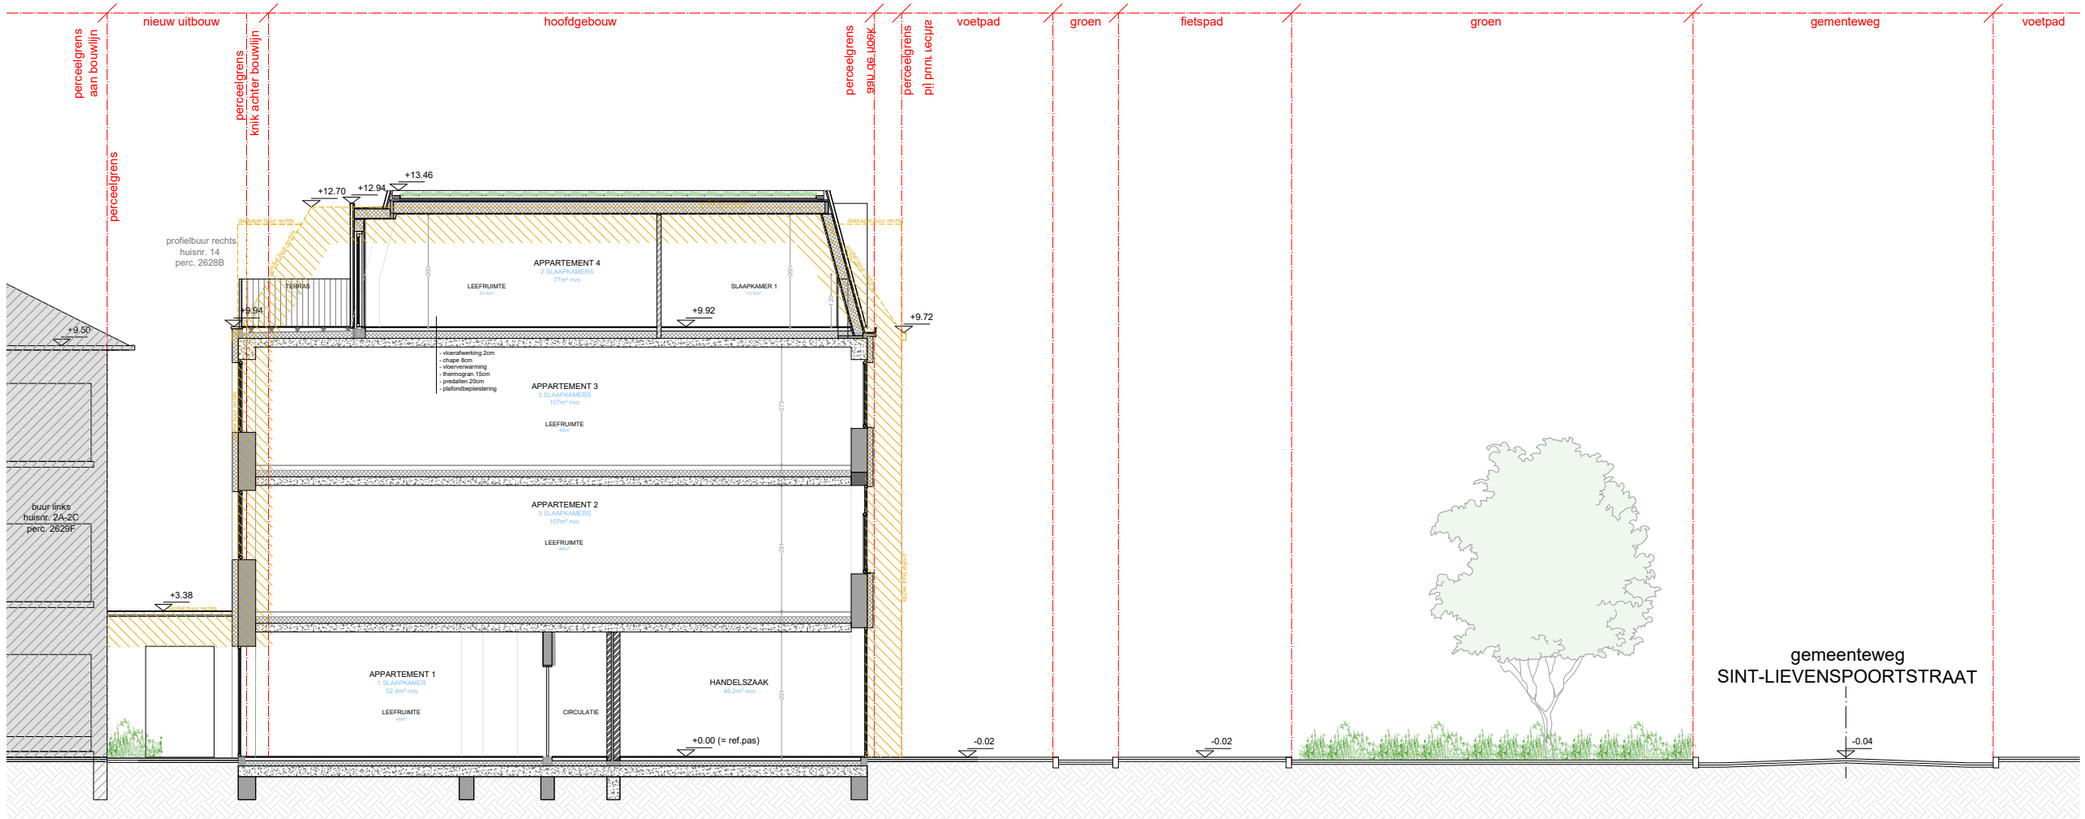

ZIE BIJZONDERE VOORWAARDE(N)

planinhoud

Terreinprofiel 1
Nieuwe toestand

dossier

Sint-Lievenspoortstraat 16-20
9000 Gent

0 1 2 3 4 5 6 7 8 9 10

plan	*schaal*	*datum*
2/14	1/100	12/12/2024

VERTONGEN ARCHITECTEN

Deze plannen zijn opgesteld als principetekeningen, de afmetingen zijn richtgevend. Alle documenten en maten dienen voorafgaand en tijdens de werken gecontroleerd te worden. Alle afwijkingen dienen gemeld te worden aan de architect en opdrachtgever. Deze plannen zijn onder voorbehoud van stabiliteitsstudie en technieken.