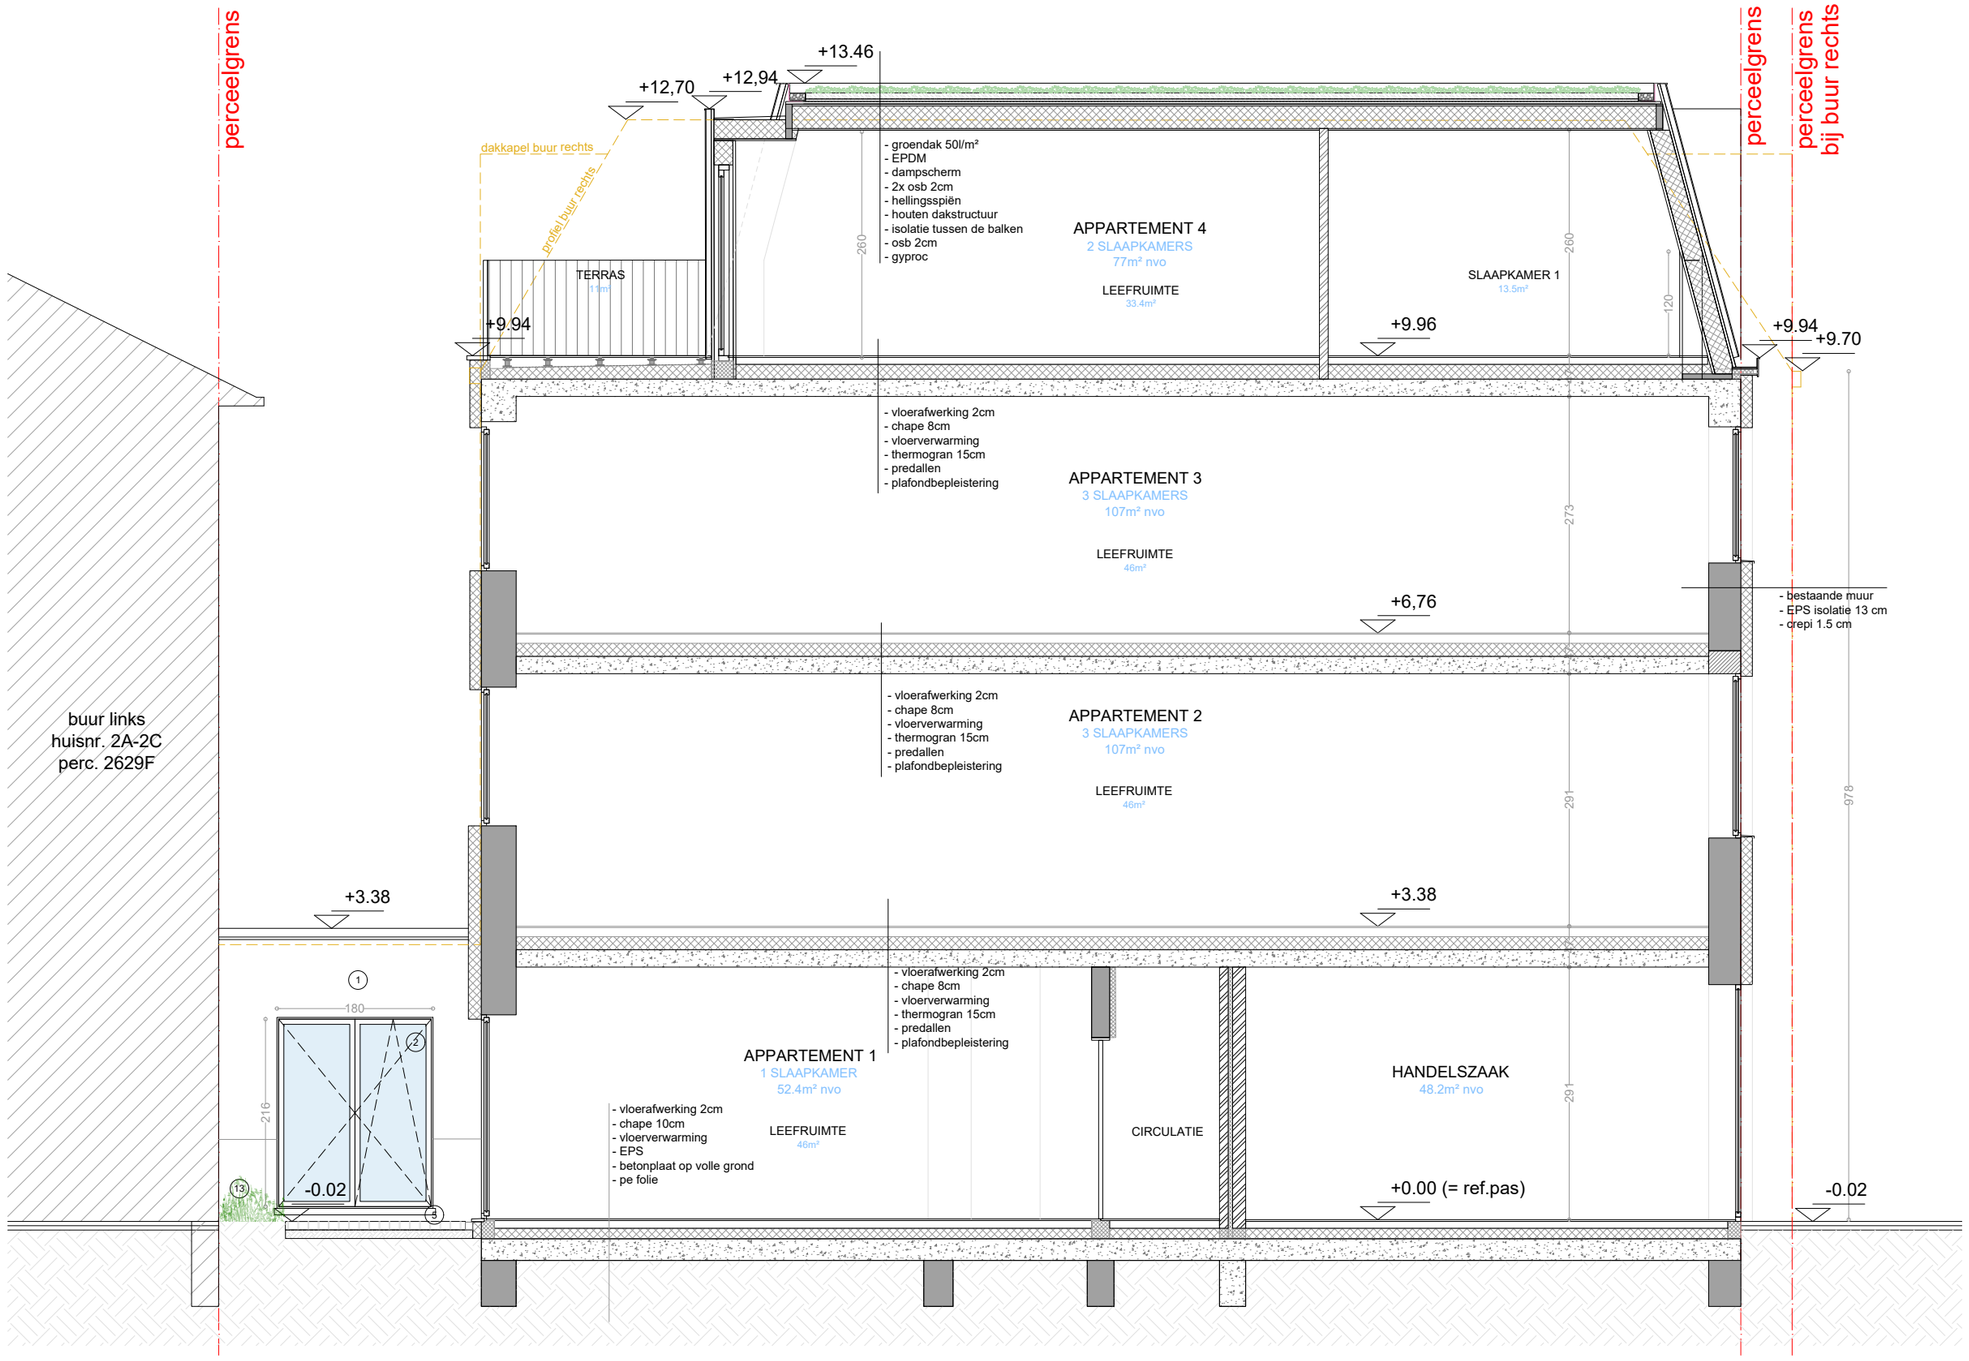


**ZIE BIJZONDERE VOORWAARDE(N)**

*planinhoud*

Snede A-A'

Nieuwe toestand

*dossier*

Sint-Lievenspoortstraat 20

9000 Gent

0 1 2 3 4 5 6 7 8 9 10

| *plan* | *schaal* | *datum* |
|---|---|---|
| 11/14 | 1/100 | 12/12/2024 |

VERTONGEN ARCHITECTEN

Deze plannen zijn opgesteld als principetekeningen, de afmetingen zijn richtgevend. Alle documenten en maten dienen vooraf en tijdens de werken gecontroleerd te worden. Alle afwijkingen dienen gemeld te worden aan de architect en opdrachtgever. Deze plannen zijn onder voorbehoud van stabiliteitsstudie en technieken.