


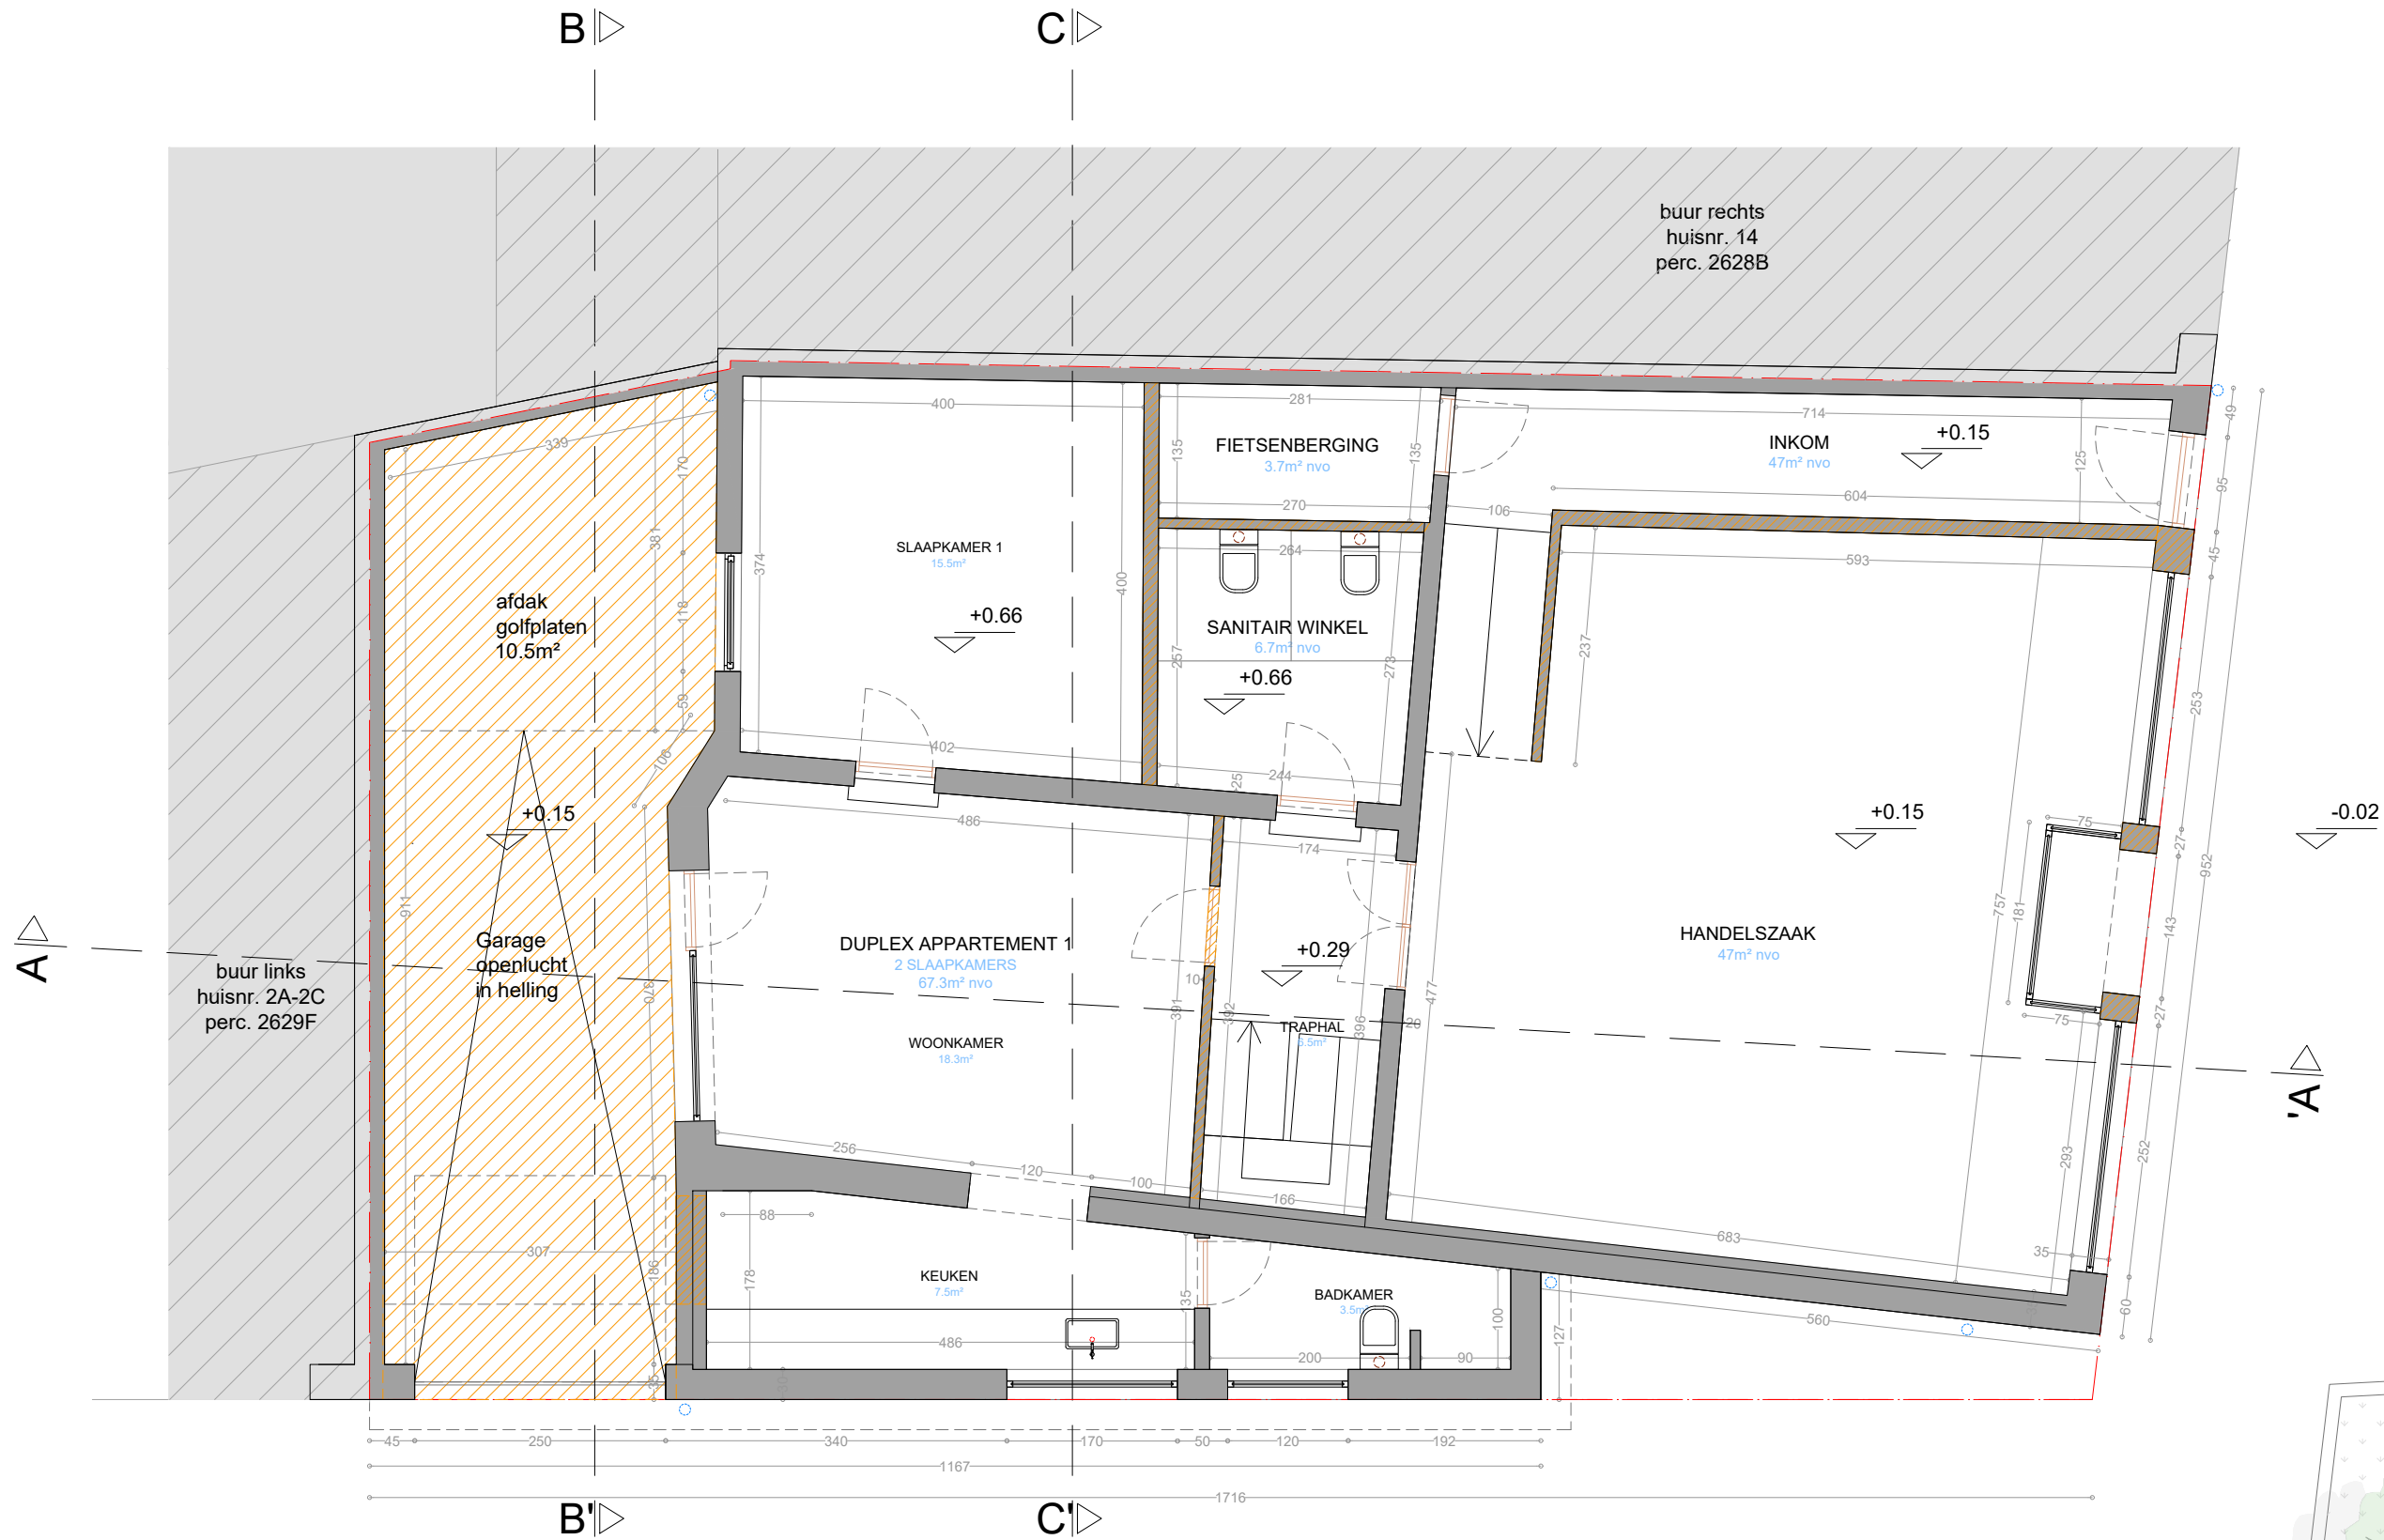

planinhoud
Gelijkvloers
Bestaande toestand



dossier

plan
5/13

schaal
1/100

datum
12/12/2024



Sint-Lievenspoortstraat 16-20
9000 Gent

Deze plannen zijn opgesteld als principetekeningen, de afmetingen zijn richtgevend. Alle documenten en maten dienen vooraf en tijdens de werken gecontroleerd te worden. Alle afwijkingen dienen gemeld te worden aan de architect en opdrachtgever. Deze plannen zijn onder voorbehoud van stabiliteitsstudie en technieken.