


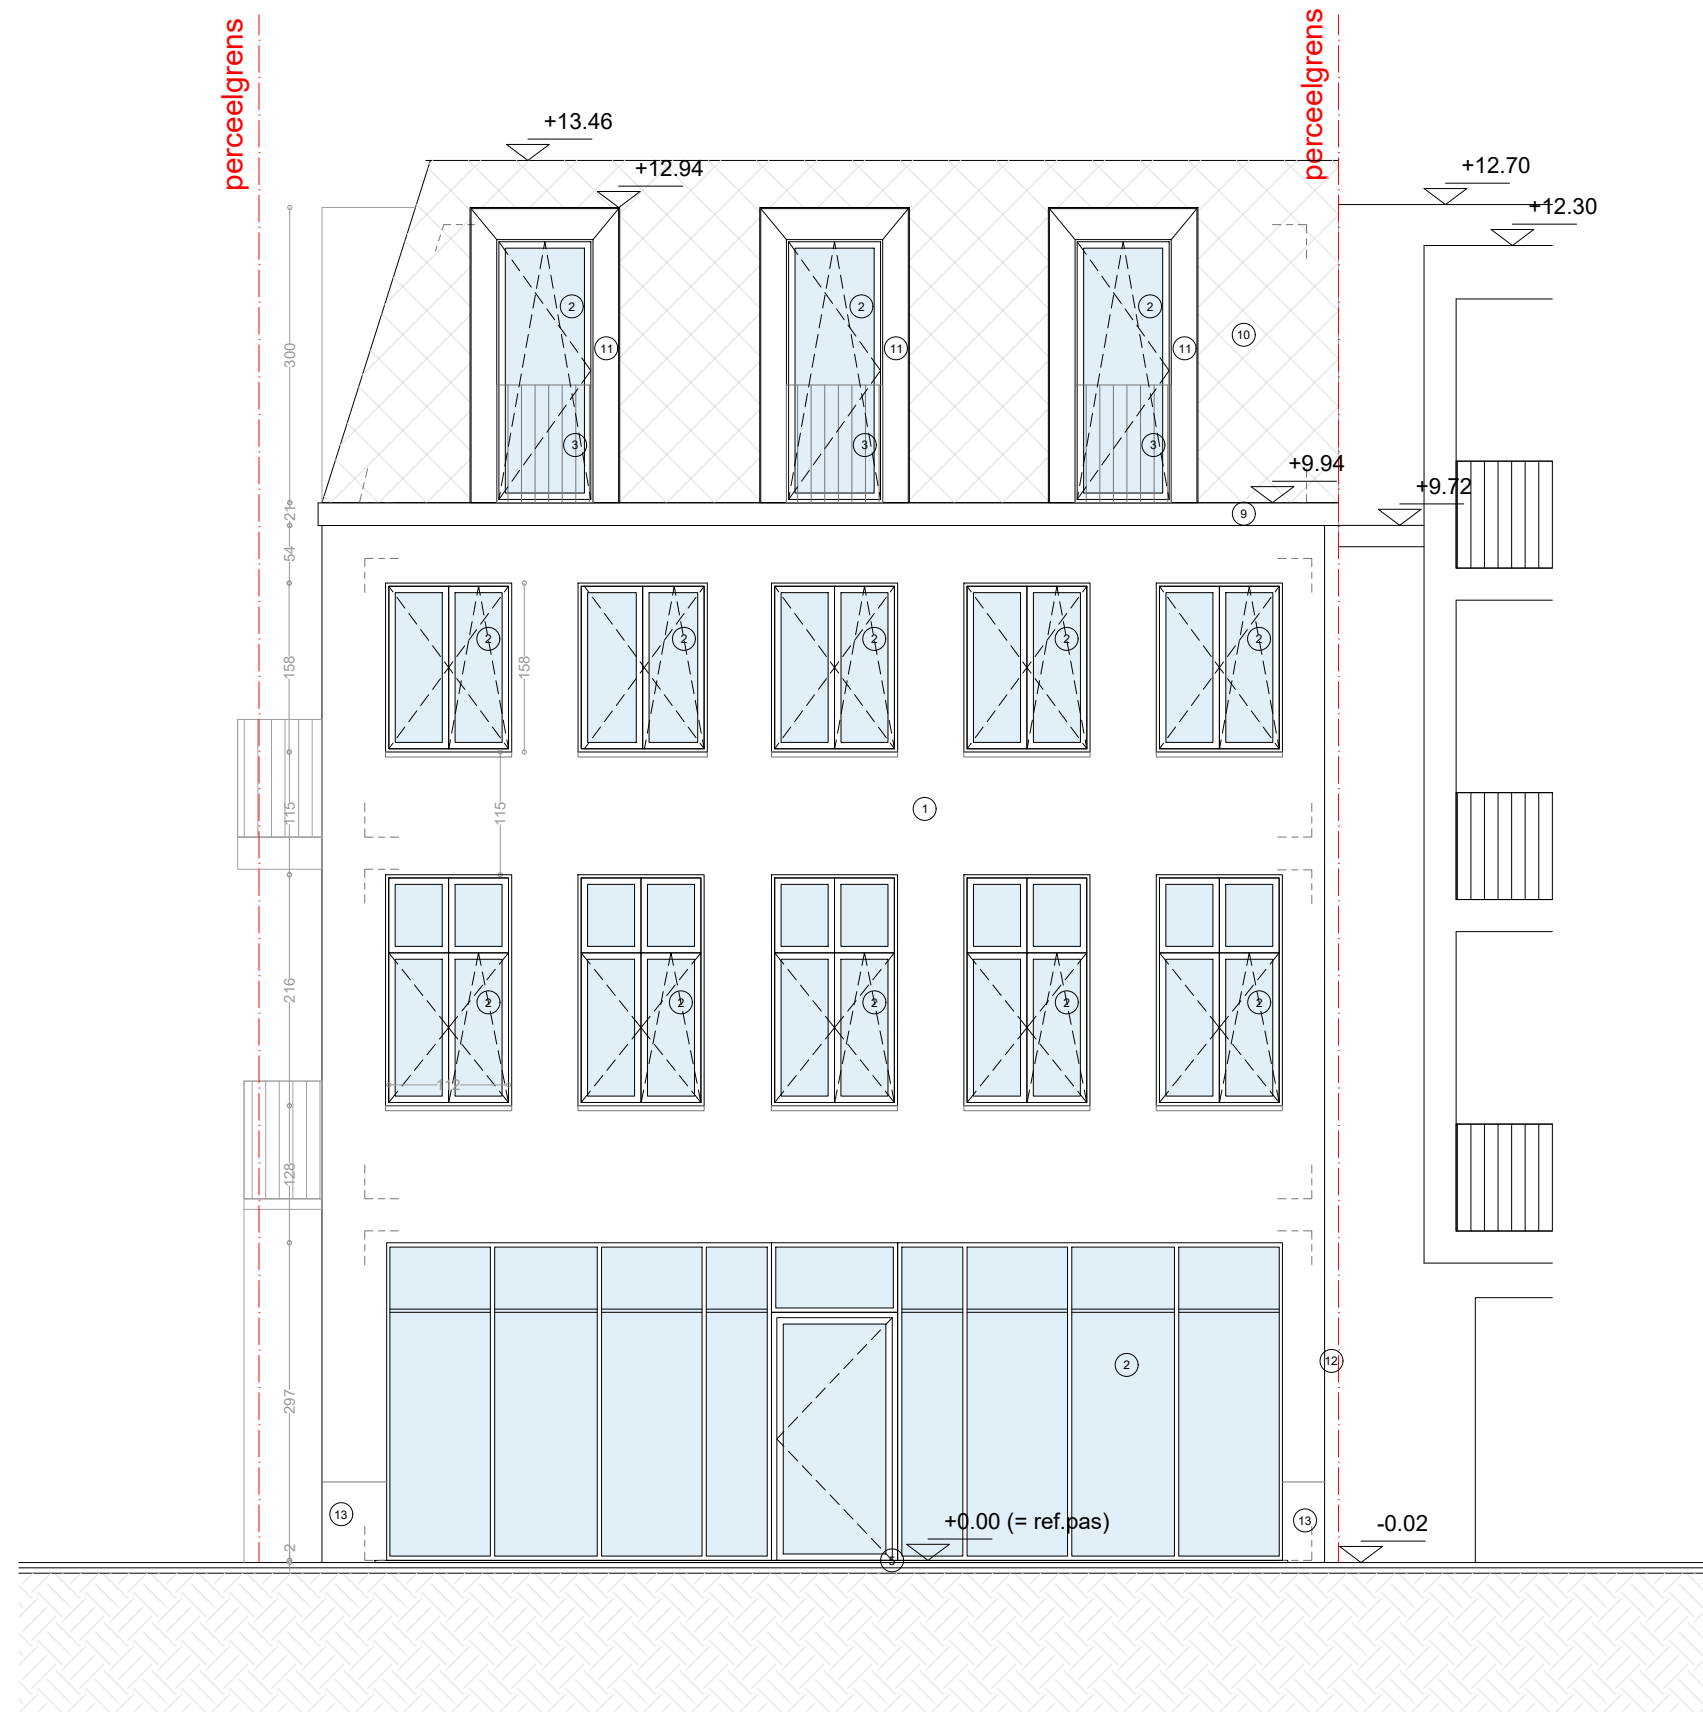

**ZIE BIJZONDERE
VOORWAARDE(N)**

planinhoud
Gevel Sint-Lievenspoortstraat
Nieuwe toestand
dossier
Sint-Lievenspoortstraat 16-20
9000 Gent

012345678910

plan
9/14

schaal
1/100

datum
12/12/2024


VERTONGEN
ARCHITECTEN

Deze plannen zijn opgesteld als principetekeningen, de afmetingen zijn richtgevend. Alle documenten en maten dienen vooraf en tijdens de werken gecontroleerd te worden. Alle afwijkingen dienen gemeld te worden aan de architect en opdrachtgever. Deze plannen zijn onder voorbehoud van stabiliteitsstudie en technieken.