


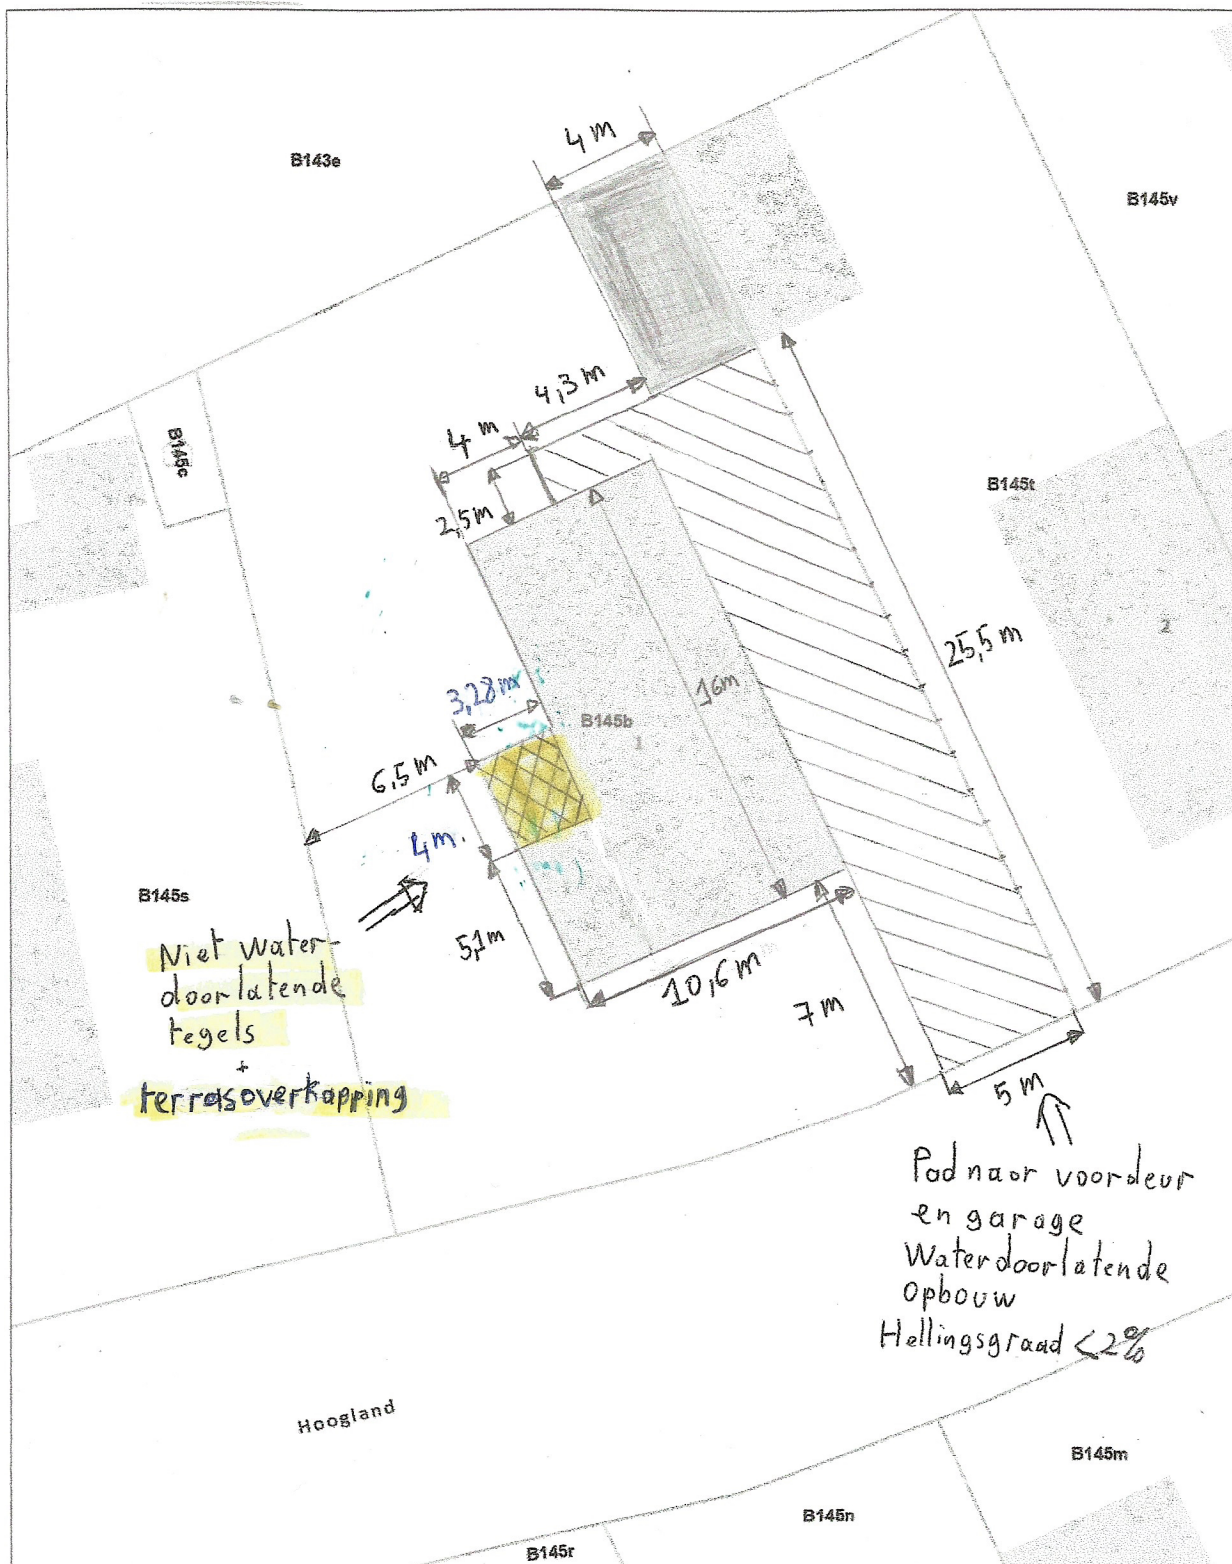

Nieuw

Schaal 1:250