


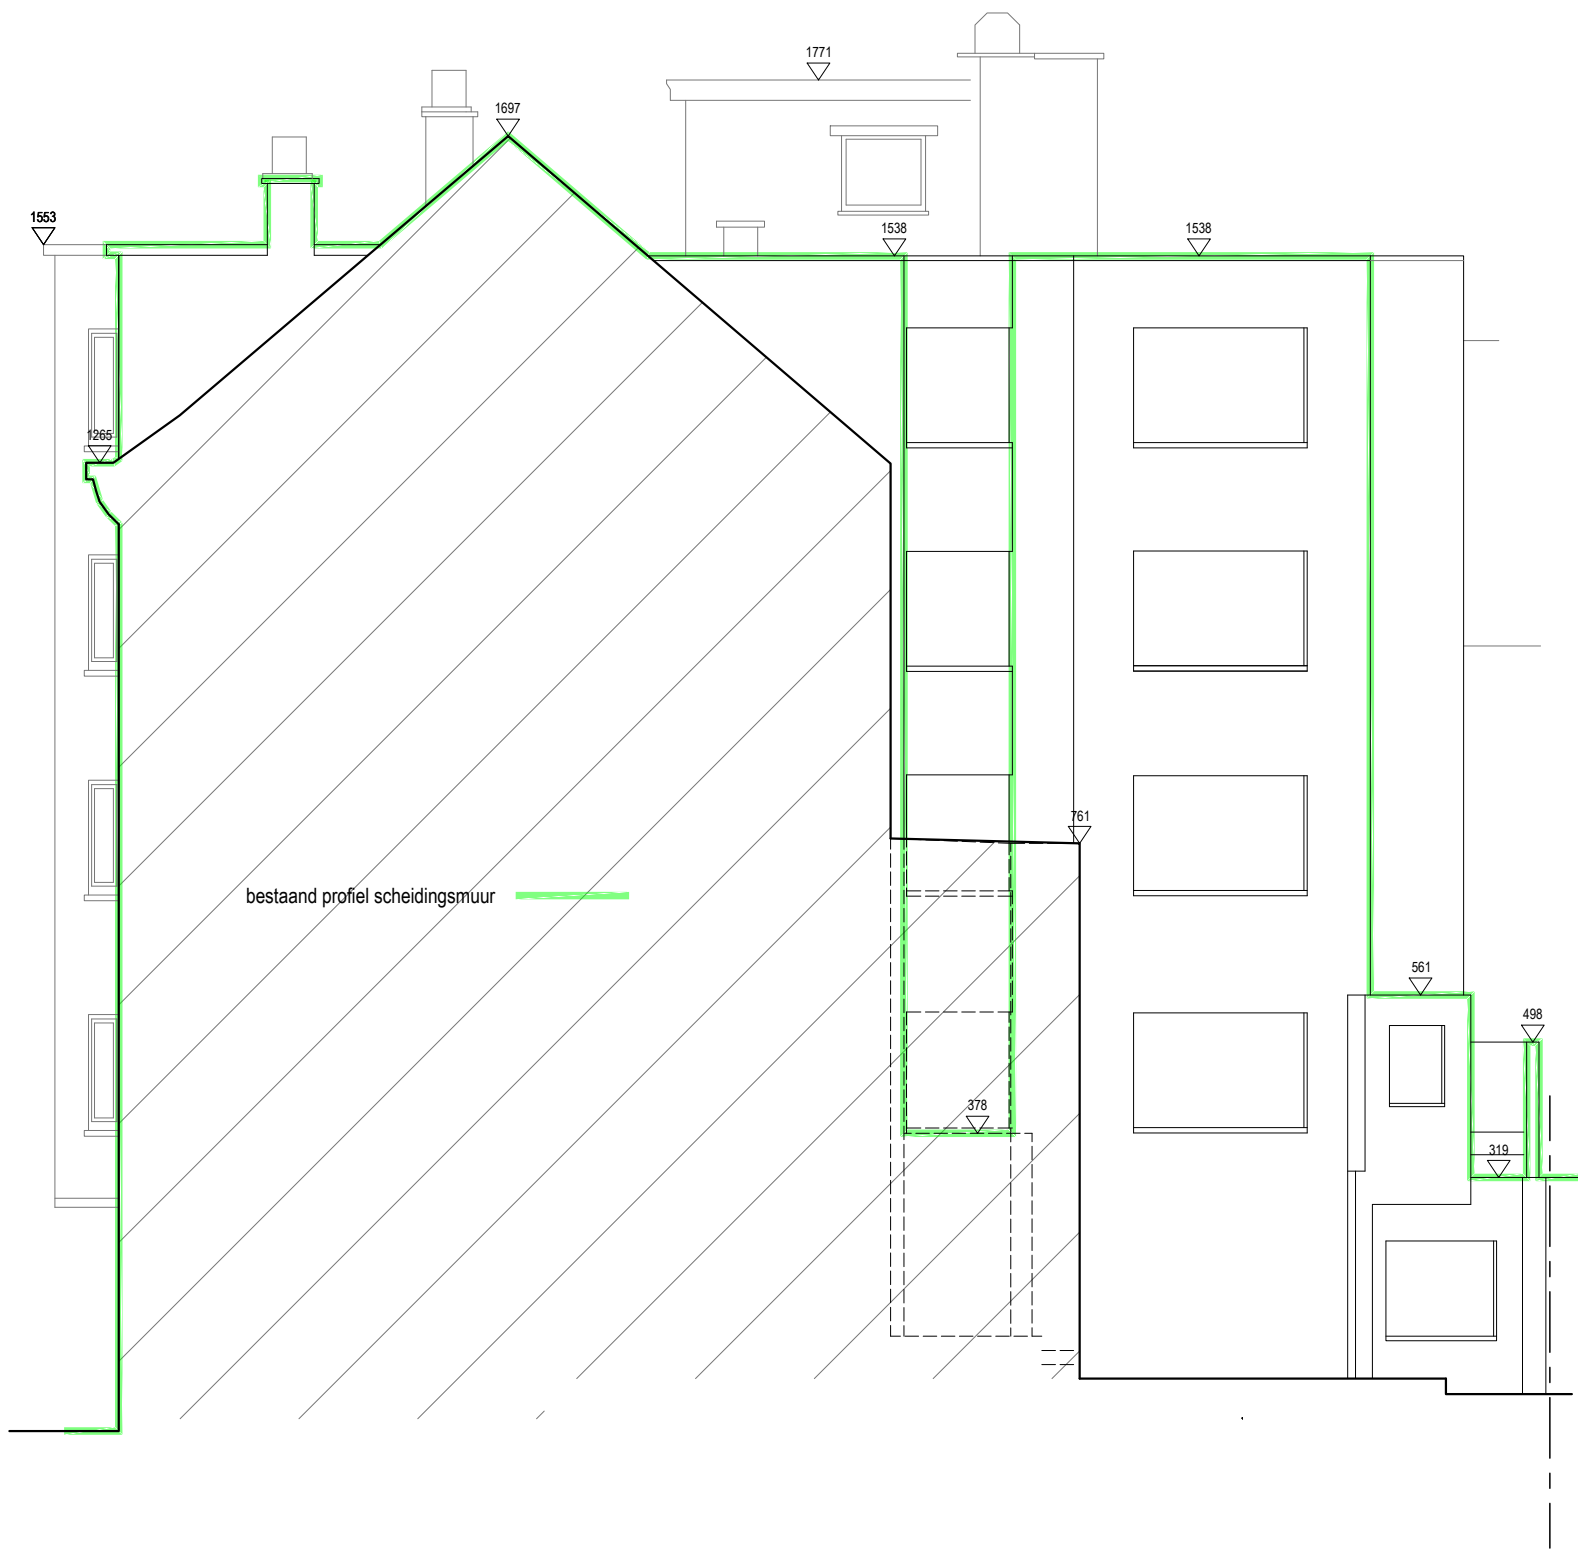

TERREINPROFIEL RECHTERBUUR bestaand

elementenarchitecten bv casinoplein 26, 9000 gent - info@elementenarchitecten.be - www.elementenarchitecten.be - btw BE0868.646.102	project BEGIJNHOFDRIES bouwheer Yure bv, BE 0737 585 822	omschrijving verbouwing meergezinswoning project adres Begijnhofdries 52-59, 9000 Gent	plan BA_2024152097_T_B_02_terreinprofiel AA		datum 19/12/2024
			schaal 1/100	inhoud bestaande toestand - terreinsnede AA'	