


**ZIE BIJZONDERE
VOORWAARDE(N)**

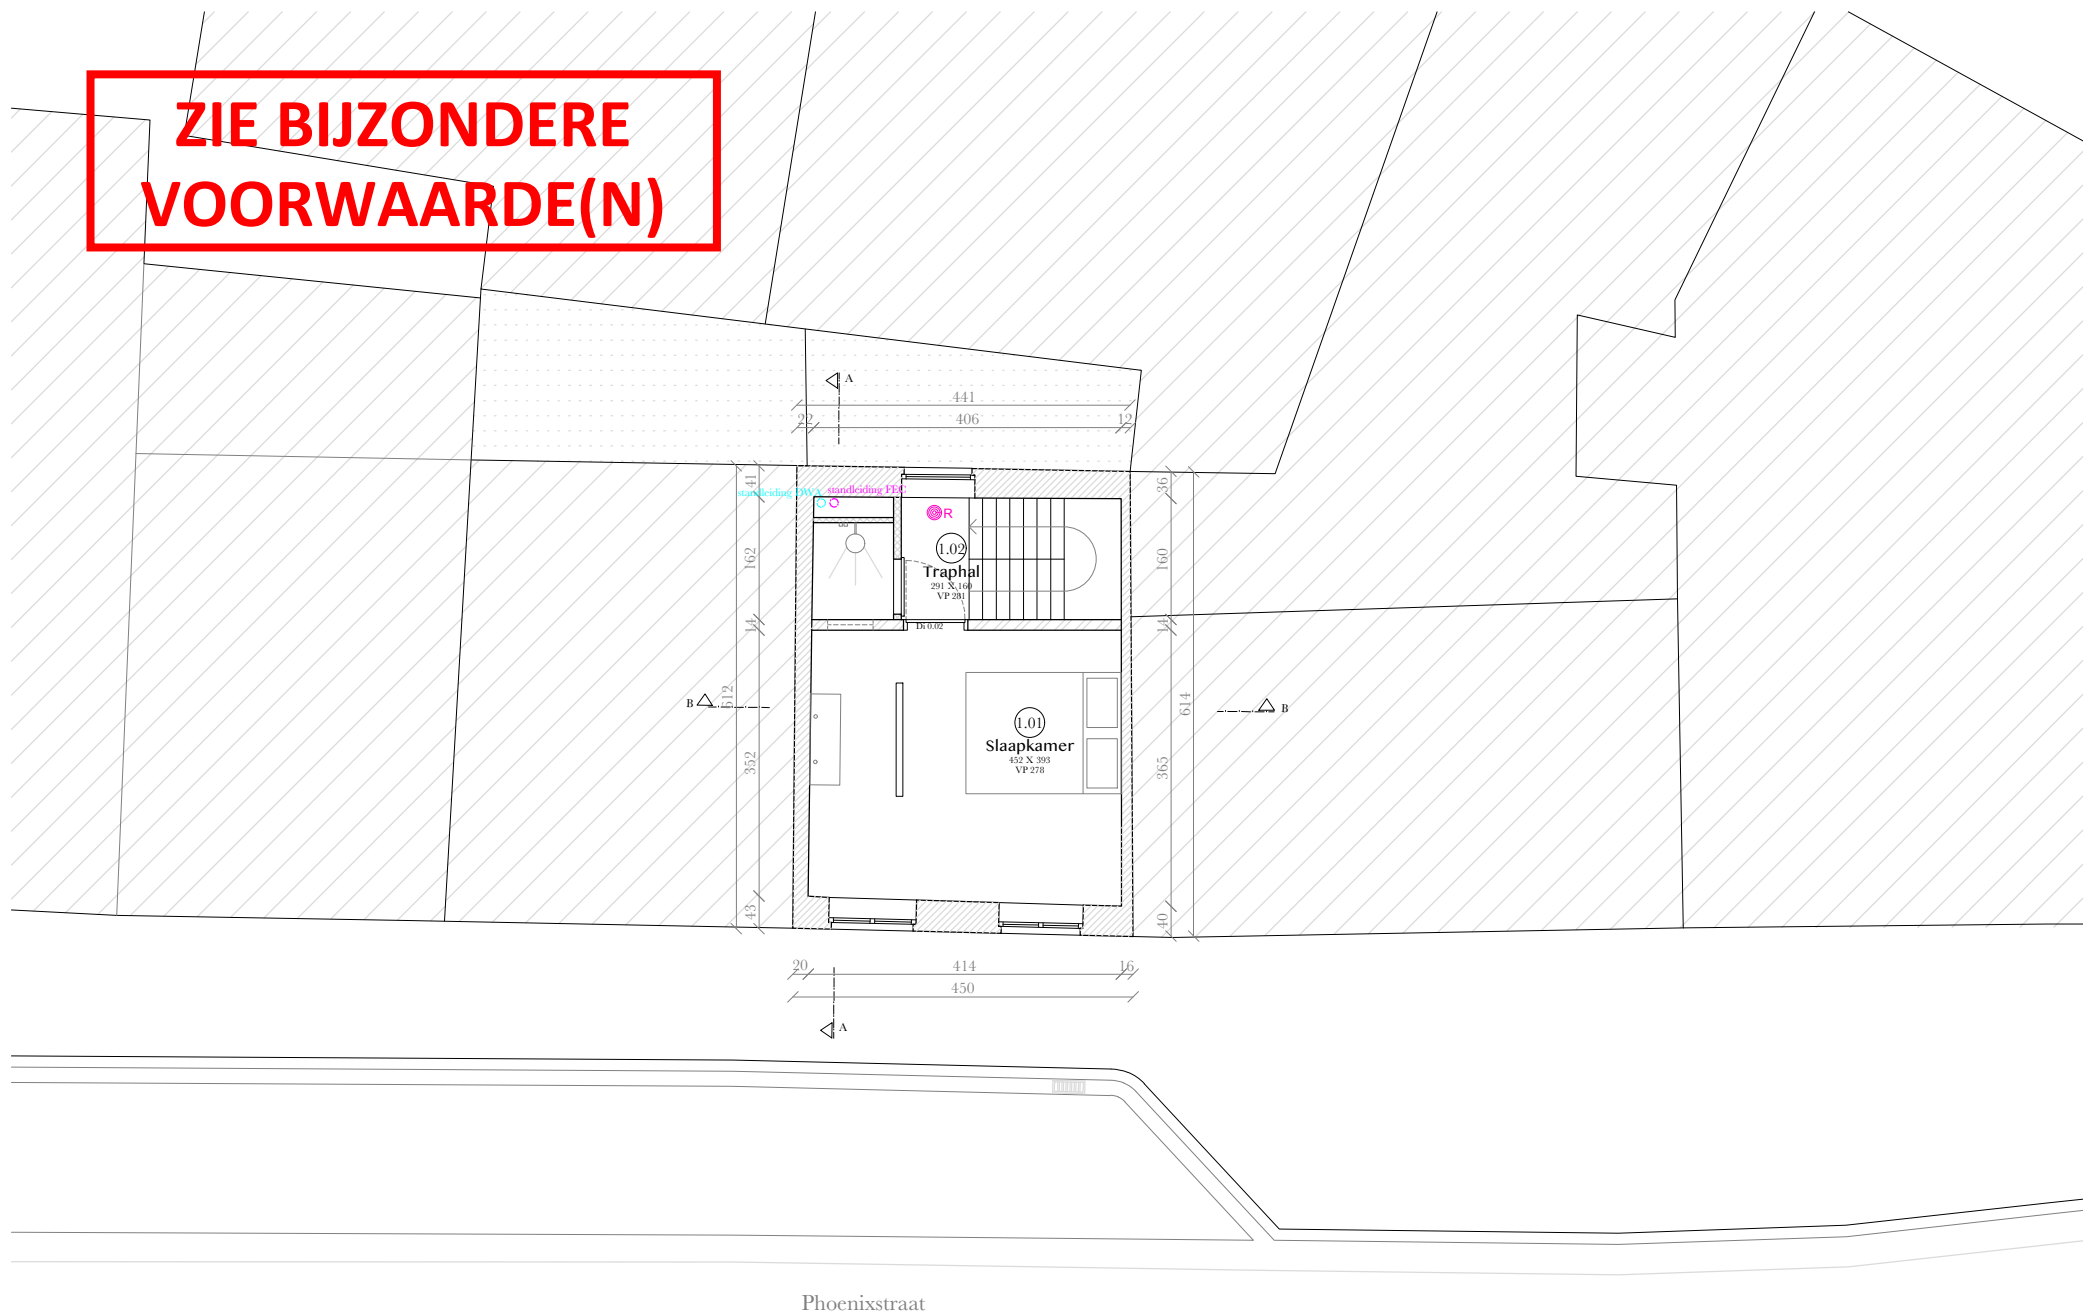

Alle afmetingen zijn louter indicatief en dienen ter plaatse door de aannemer gecontroleerd te worden.
Het nulpas wordt gelijk gelegd met de bovenzijde dorpel van de voordeur van het hoofgebouw.

Architect
Louise Kiekens

Goudensterstraat 2
9000 Gent
+32 475 304 704
louise.kiekens@telenet.be

2305 PHOENIX
Phoenixstraat 6
9000 Gent

NT NIVEAU +1 A4

07.01.2025

1/100

