ZIE BIJZONDERE VOORWAARDE(N)

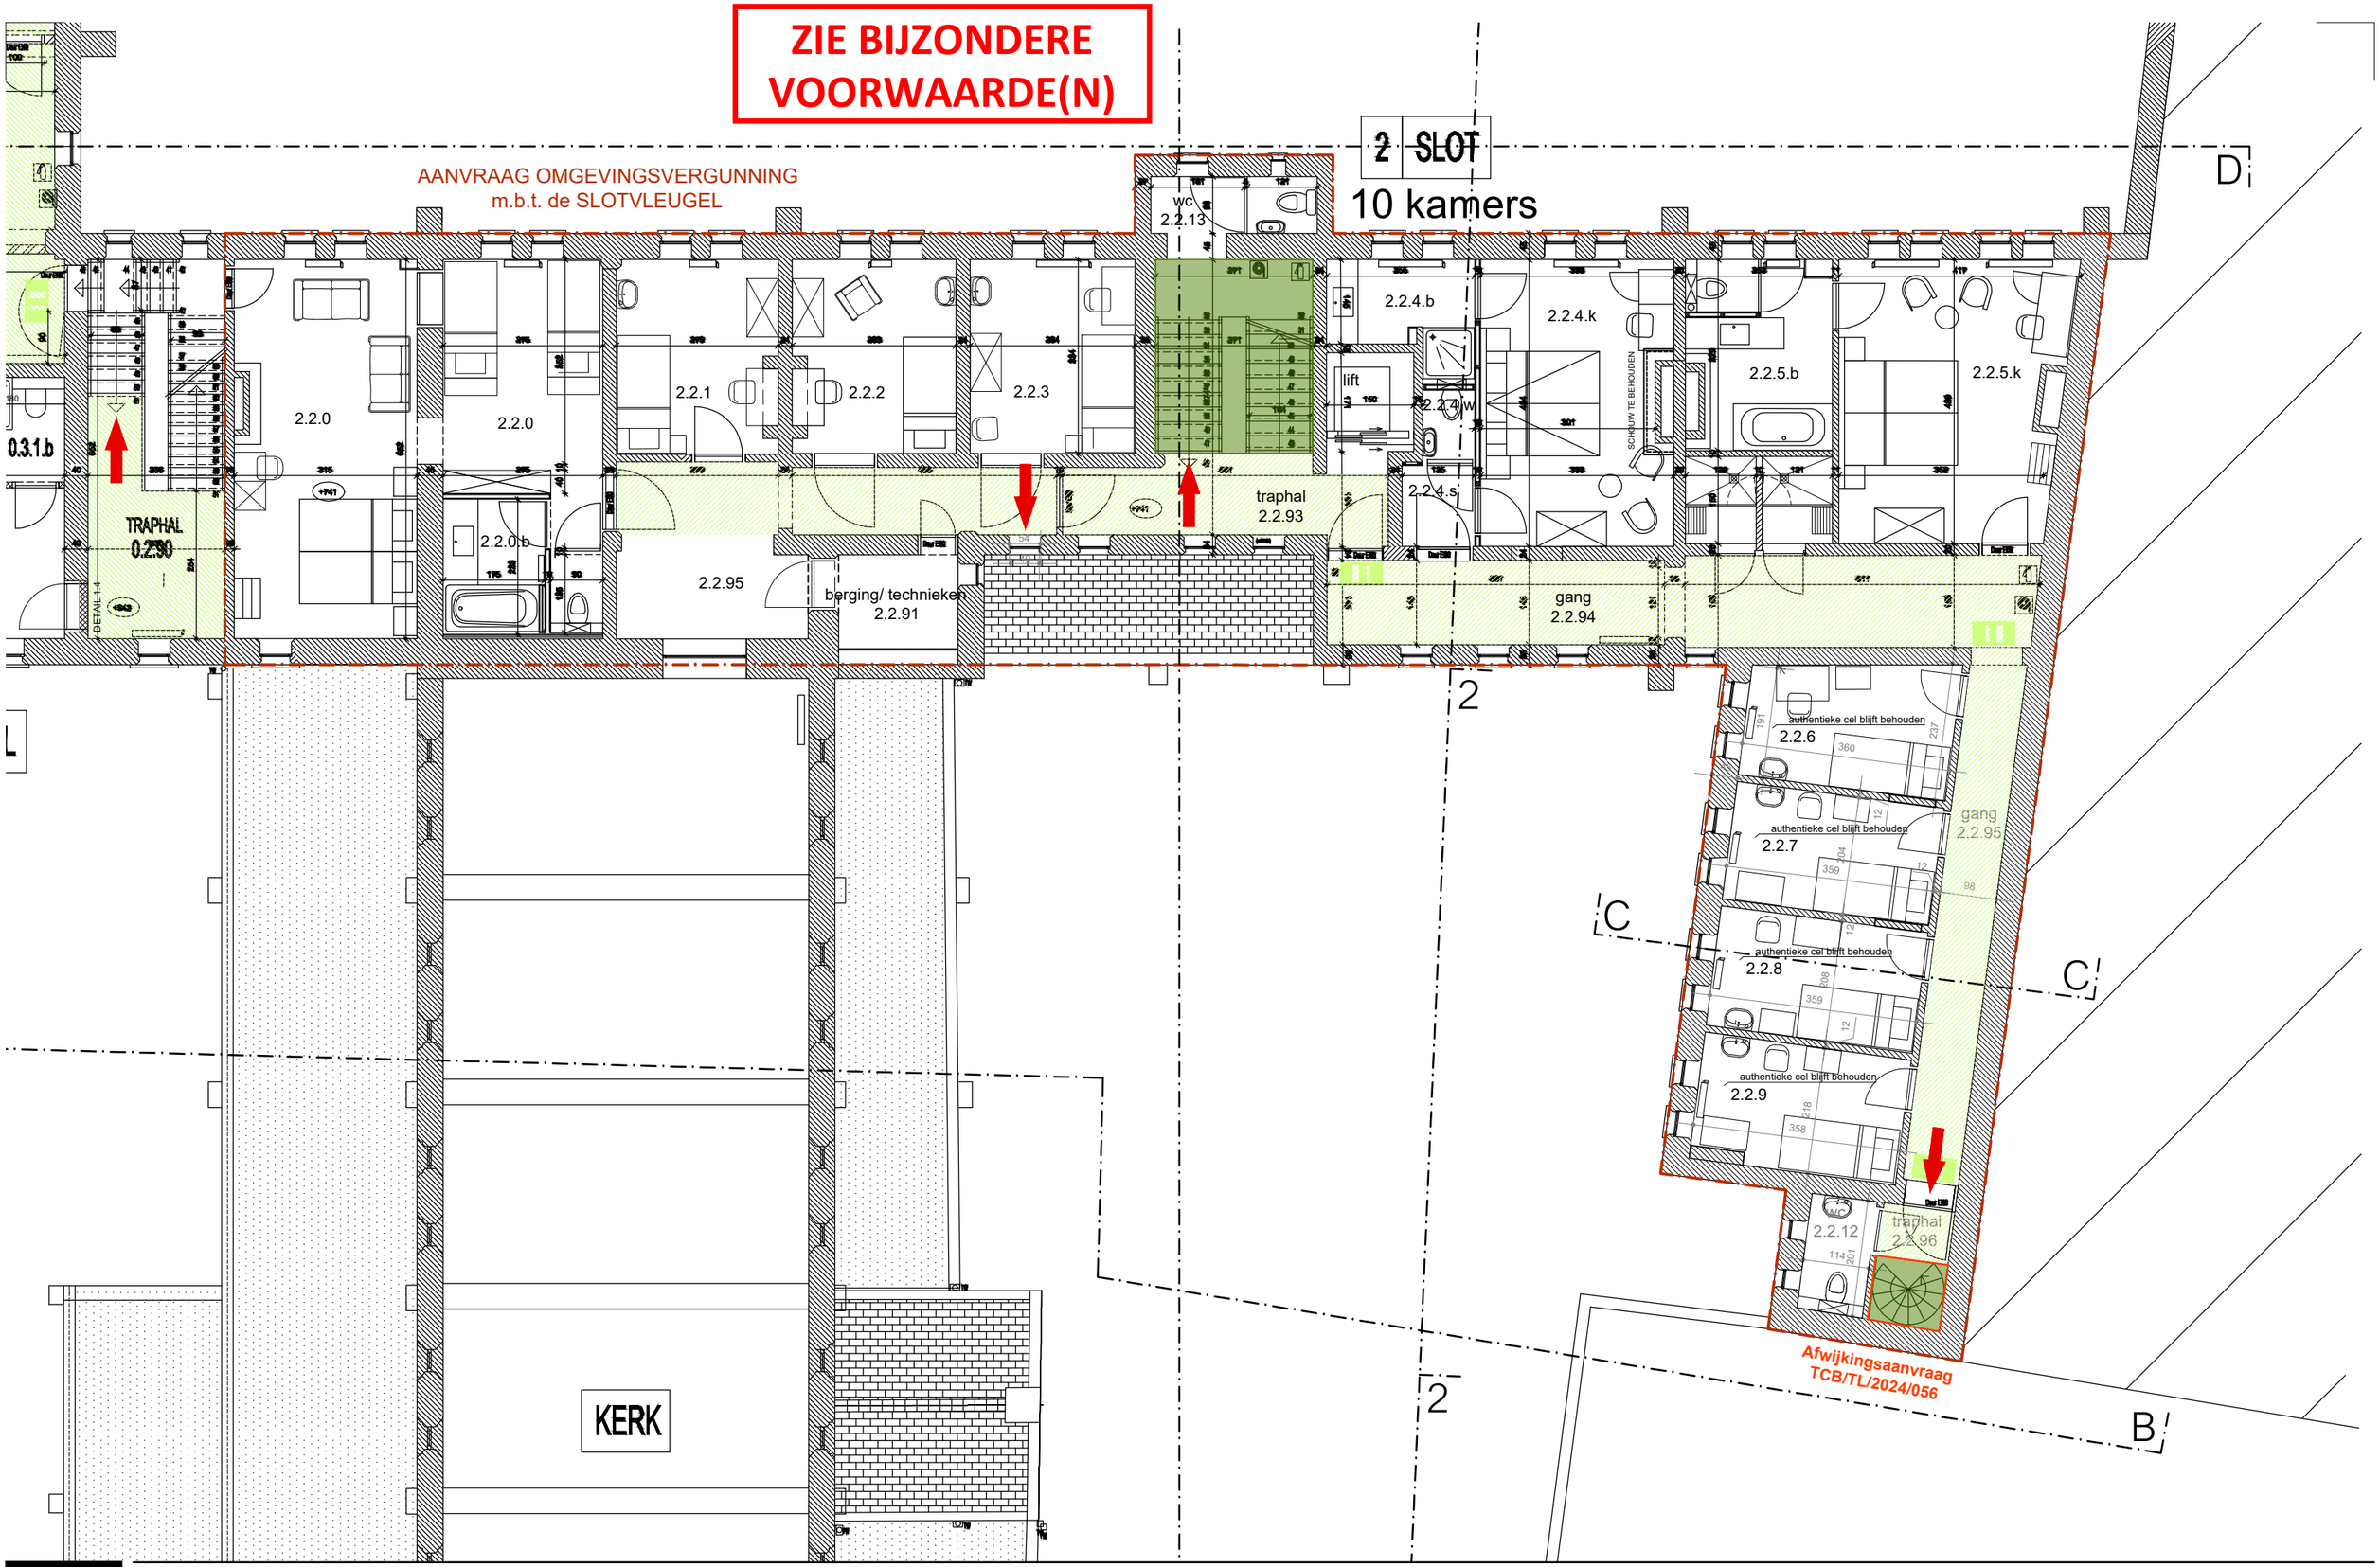

schaal: 1 / 100 — 0 1m 5m 10m

SLOTVLEUGEL - NIEUWE TOESTAND - PLAN NIVEAU +2

brandveiligheid Monasterium Poortackere Hotel | **werf** Oude Houtlei 56, 9000 Gent | **opdrachtgever** Continental Stay nv |
dossier 194.01.04.24 | datum 28/01/2025 | schaal 1:100
Archipro Architecten bv