



ZIE BIJZONDERE  
VOORWAARDE(N)

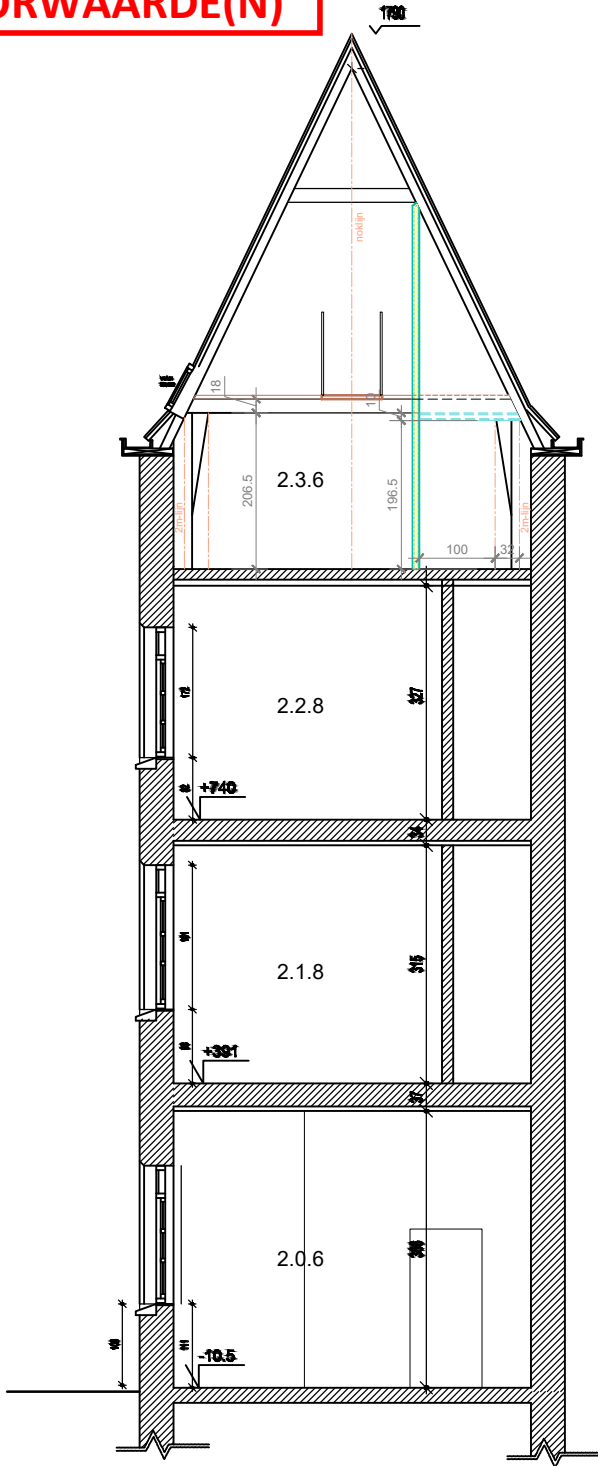

## SNEDEN SLOTVLEUGEL

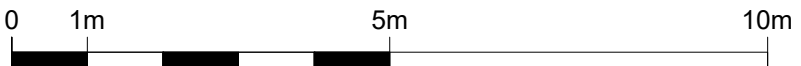

schaal: 1 / 100

NIEUWE TOESTAND - SNEDEN EN GEVEL C

brandveiligheid Monasterium Poortackere Hotel | werf Oude Houlei 56, 9000 Gent | opdrachtgever Continental Stay nv |

dossier 194.01.04.24 | datum 31/01/2025 | schaal 1:100

Archipro Architecten bv