

Drongensesteenweg

Drongensesteenweg

Gemeenteweg
DRONGENSESTEENWEG
 (alle nutsleidingen zijn aanwezig)
 in asfalt

Voetpad in betondallen
 Drongensesteenweg

Voetpad in betondallen
 Drongensesteenweg

As van de weg

171
 44816K0697/00A002

2D
 44816K0697/00T000

2D
 44816K0697/00V000

2A

buur
 huisnr. 2D-224
 44816K0697/00V000


buur
 huisnr. 2D
 44816K0697/00B002

Gemeenteweg
KAARDERIJSTRAAT
 in asfalt
 (alle nutsleidingen zijn aanwezig)

Berm in beton

Gewestweg
ROOIGEMLAAN
 in asfalt
 (alle nutsleidingen zijn aanwezig)

ROOIGEMLAAN
 in asfalt
 (alle nutsleidingen zijn aanwezig)

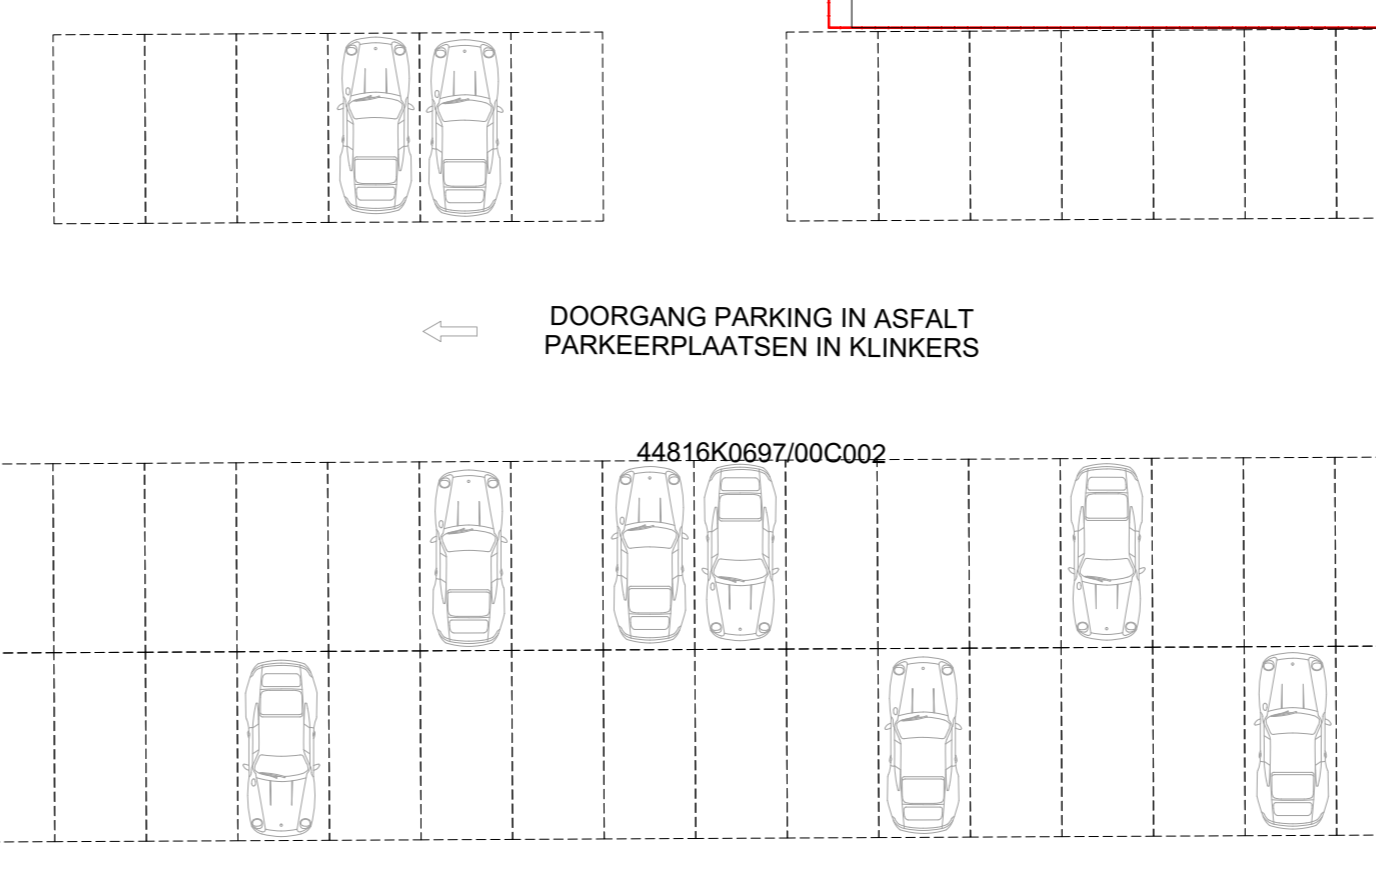

TERRAS
 19,70 m²

huisnr. 2E-16
 GENT 16AFD - Sect. K
 nr. 697R
 Meergezinswoning met handelsruimte en kantoren

buur
 huisnr. 2F
 perc. 44816K0697S

HELLENDE DAKEN
 200,00 m²

TERRASSEN
 30,00 m²

HELLENDE DAKEN
 100,00 m²

TERRASSEN
 200,00 m²

TERRAS
 11,80 m²

TERRAS
 11,80 m²

TERRAS
 11,80 m²

TERRAS
 11,80 m²

TERRAS
 11,80 m²

TERRAS
 11,80 m²


TERRAS
 11,80 m²

TERRAS
 11,80 m²

TERRAS
 11,80 m²

TERRAS
 11,80 m²

PLAT DAK
 96,70 m²

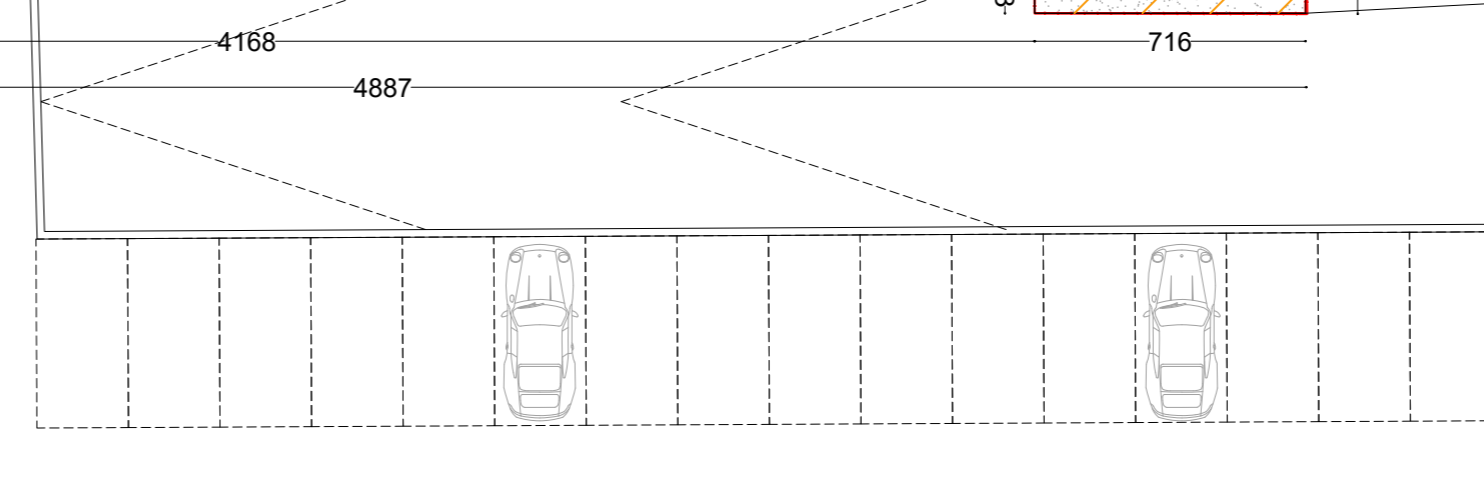

buur
 huisnr. 2H
 perc. 44816K0697S3

huisnr. 4
 44816K0697/00V002

Parkerstrook in klinkers
 Voetpad in betondallen

Zachte middenberm
 Rooigemaal

Voetpad in betondallen
 Rooigemaal

Voetpad in betondallen
 Rooigemaal

As van de weg

Voetpad in betondallen
 Kaarderijstraat

Voetpad in betondallen
 Kaarderijstraat

As van de weg