


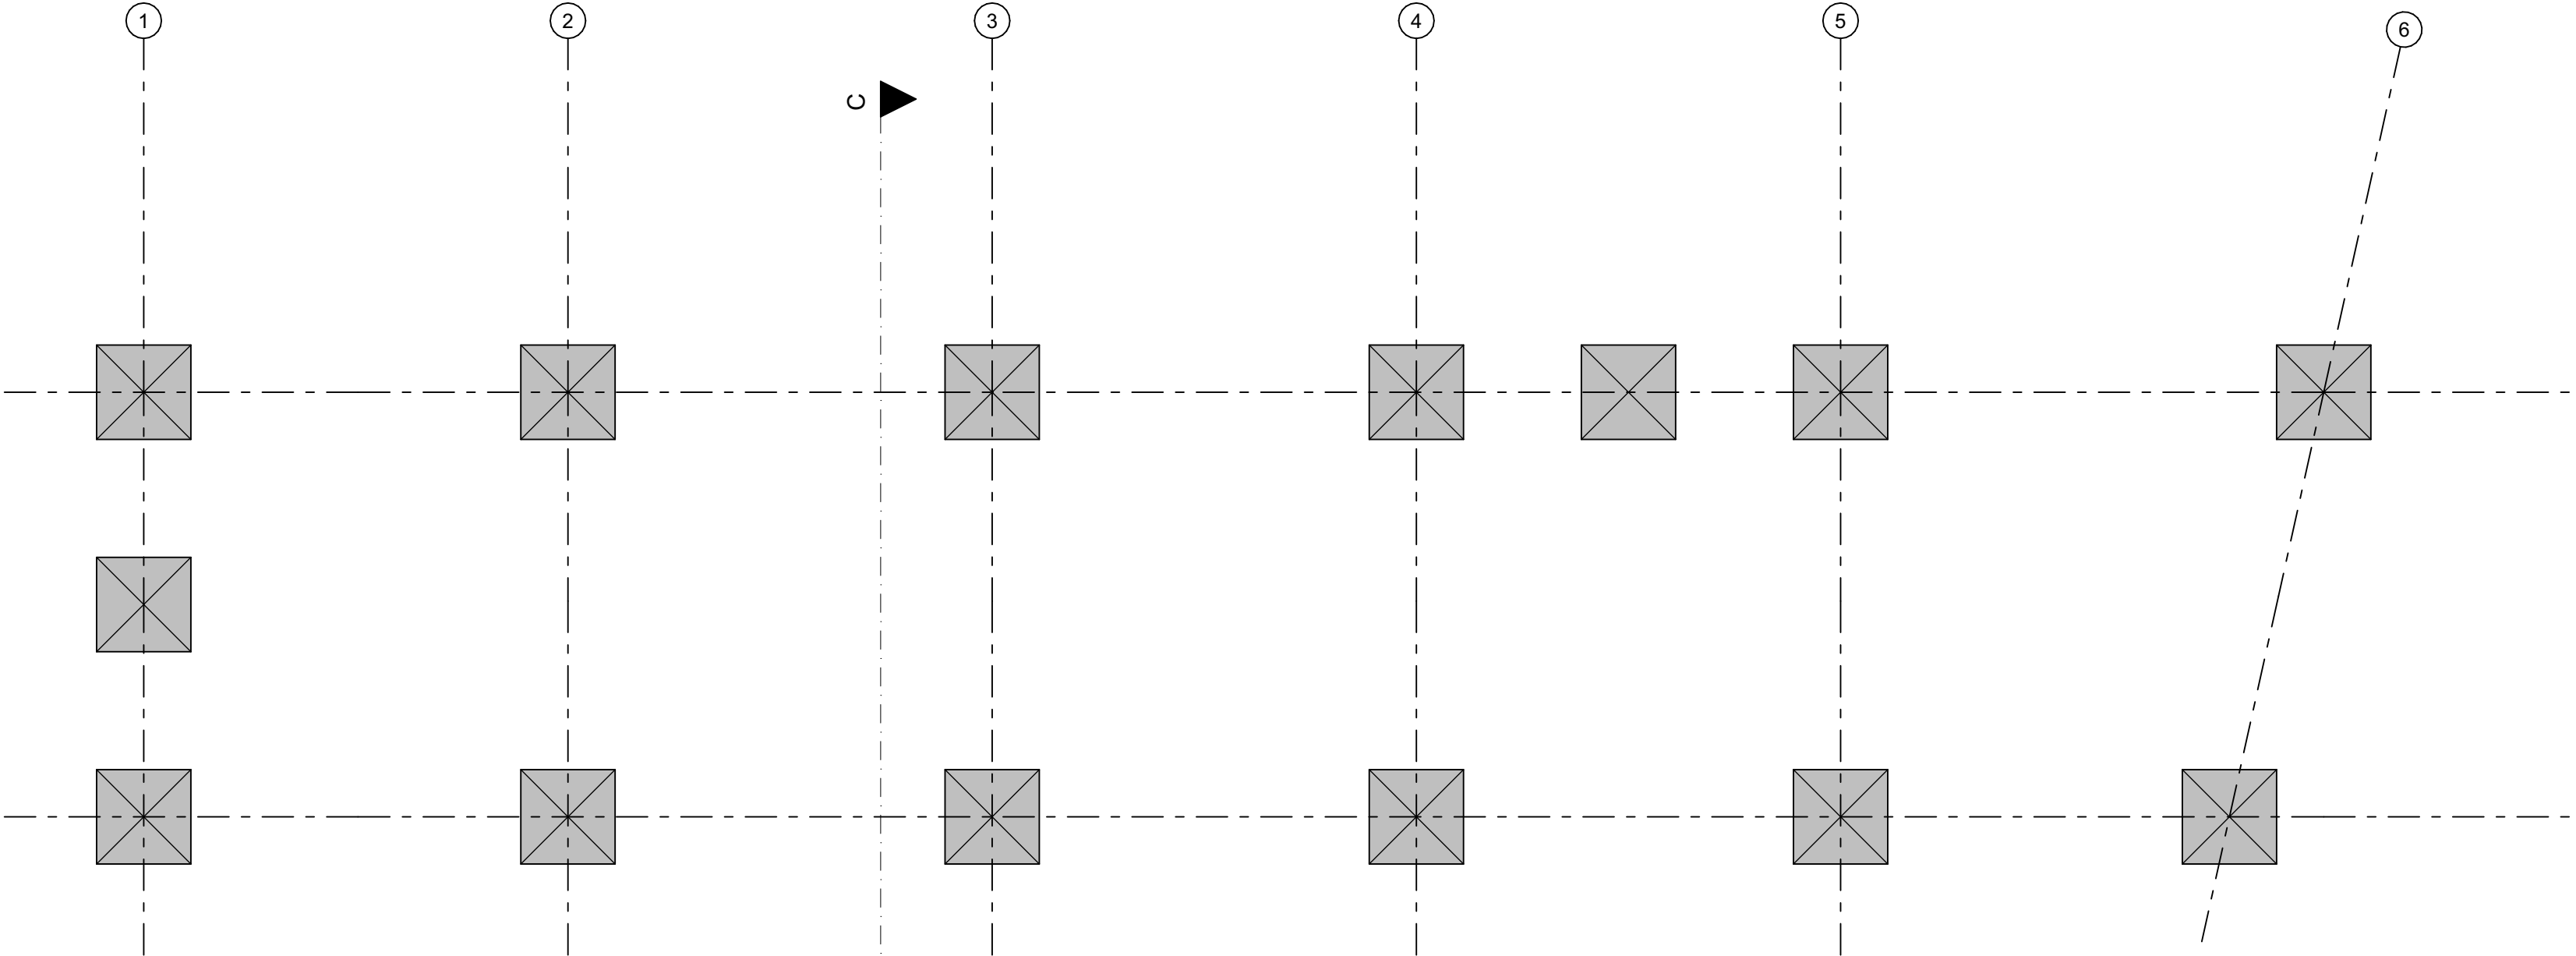

FUNDERING/RIOLERING
schaal 1/50, maataanduiding in meter.

0m 2,5m

NOTA HEMELWATER:

GSV2023:
de GSV2023 is niet van toepassing op de nieuwe verharding en de nieuwe constructie.

De verharding is waterdoorlatend en heeft een hellingsgraad > 2%. Het hemelwater dat hierop terecht komt stroomt af naar naastliggende onverharde zone.

Het hemelwater dat op de nieuwe constructies valt stroomt af naar naastliggend terrein.
Er worden geen goten of regenwaterafvoeren voorzien.
Het hemelwater kan er op natuurlijke wijze infiltreren in de onverharde zone.

De onverharde zone heeft een oppervlakte die groter is dan 25 % van de oppervlakte van de afwaterende elementen.

Groendak:
De nieuwe daken worden hellend uitgevoerd in polycarbonaatbeplating.