


HET TERREIN IS NAGENOEG VLAK.  
HET TERREINPROFIEL BLIJFT BEHOUDEN.  
ER ZIJN GEEN BOMEN TE VELLEN.

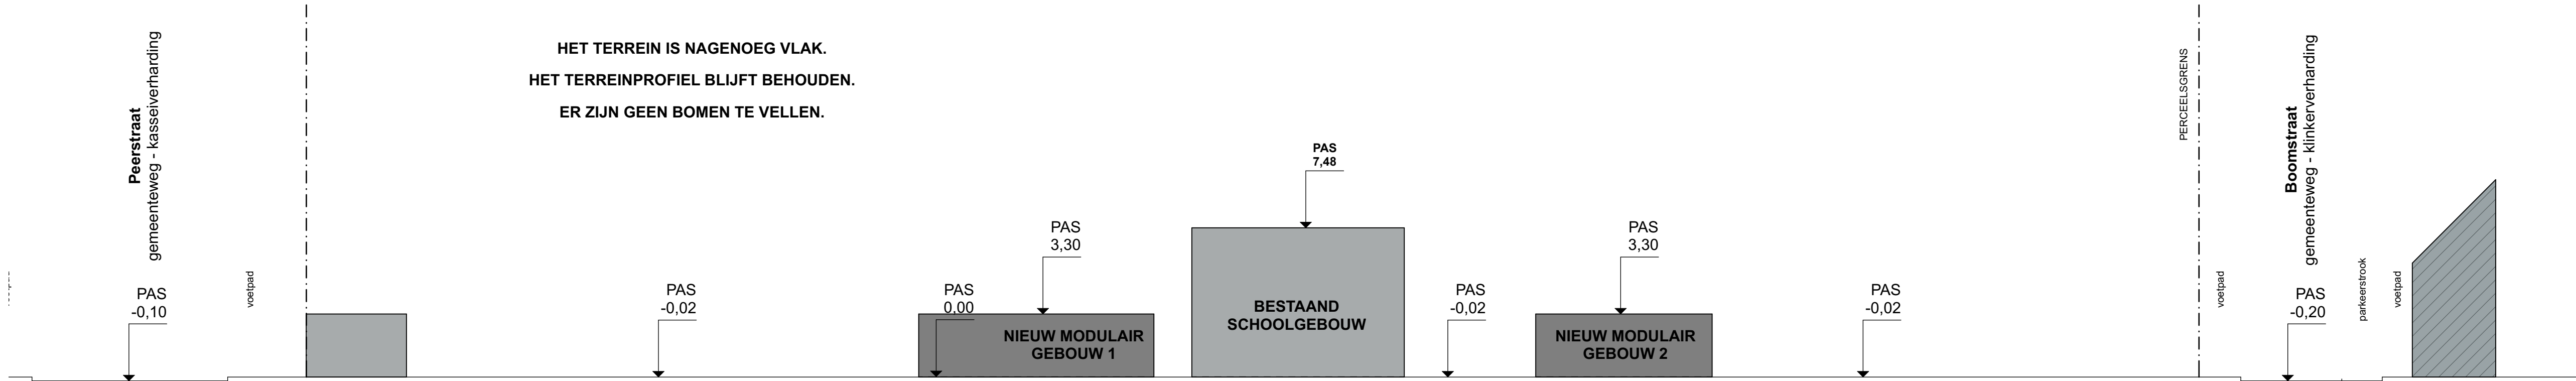

**TERREINPROFIELSNEDE, nieuwe toestand**  
schaal 1/200, maataanduiding in meter.

