



Vooraanzicht
Schaal 1:20

1. Groot paneel PARIS LONDRES vlak op gevel


Letters op voorgevel:
Indirect verlichte letters met LED strips in warme witte kleur 3000° K.
Letters zijn gelakt in zilvergrijs RAL 9006
Voorzijde letters voorzien van Dibond spiegeleffect

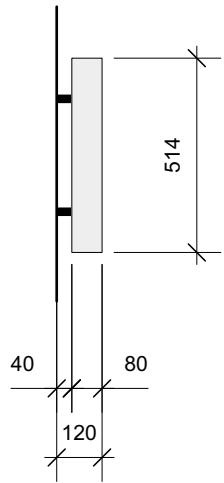


Zijaanzicht
Schaal 1:20

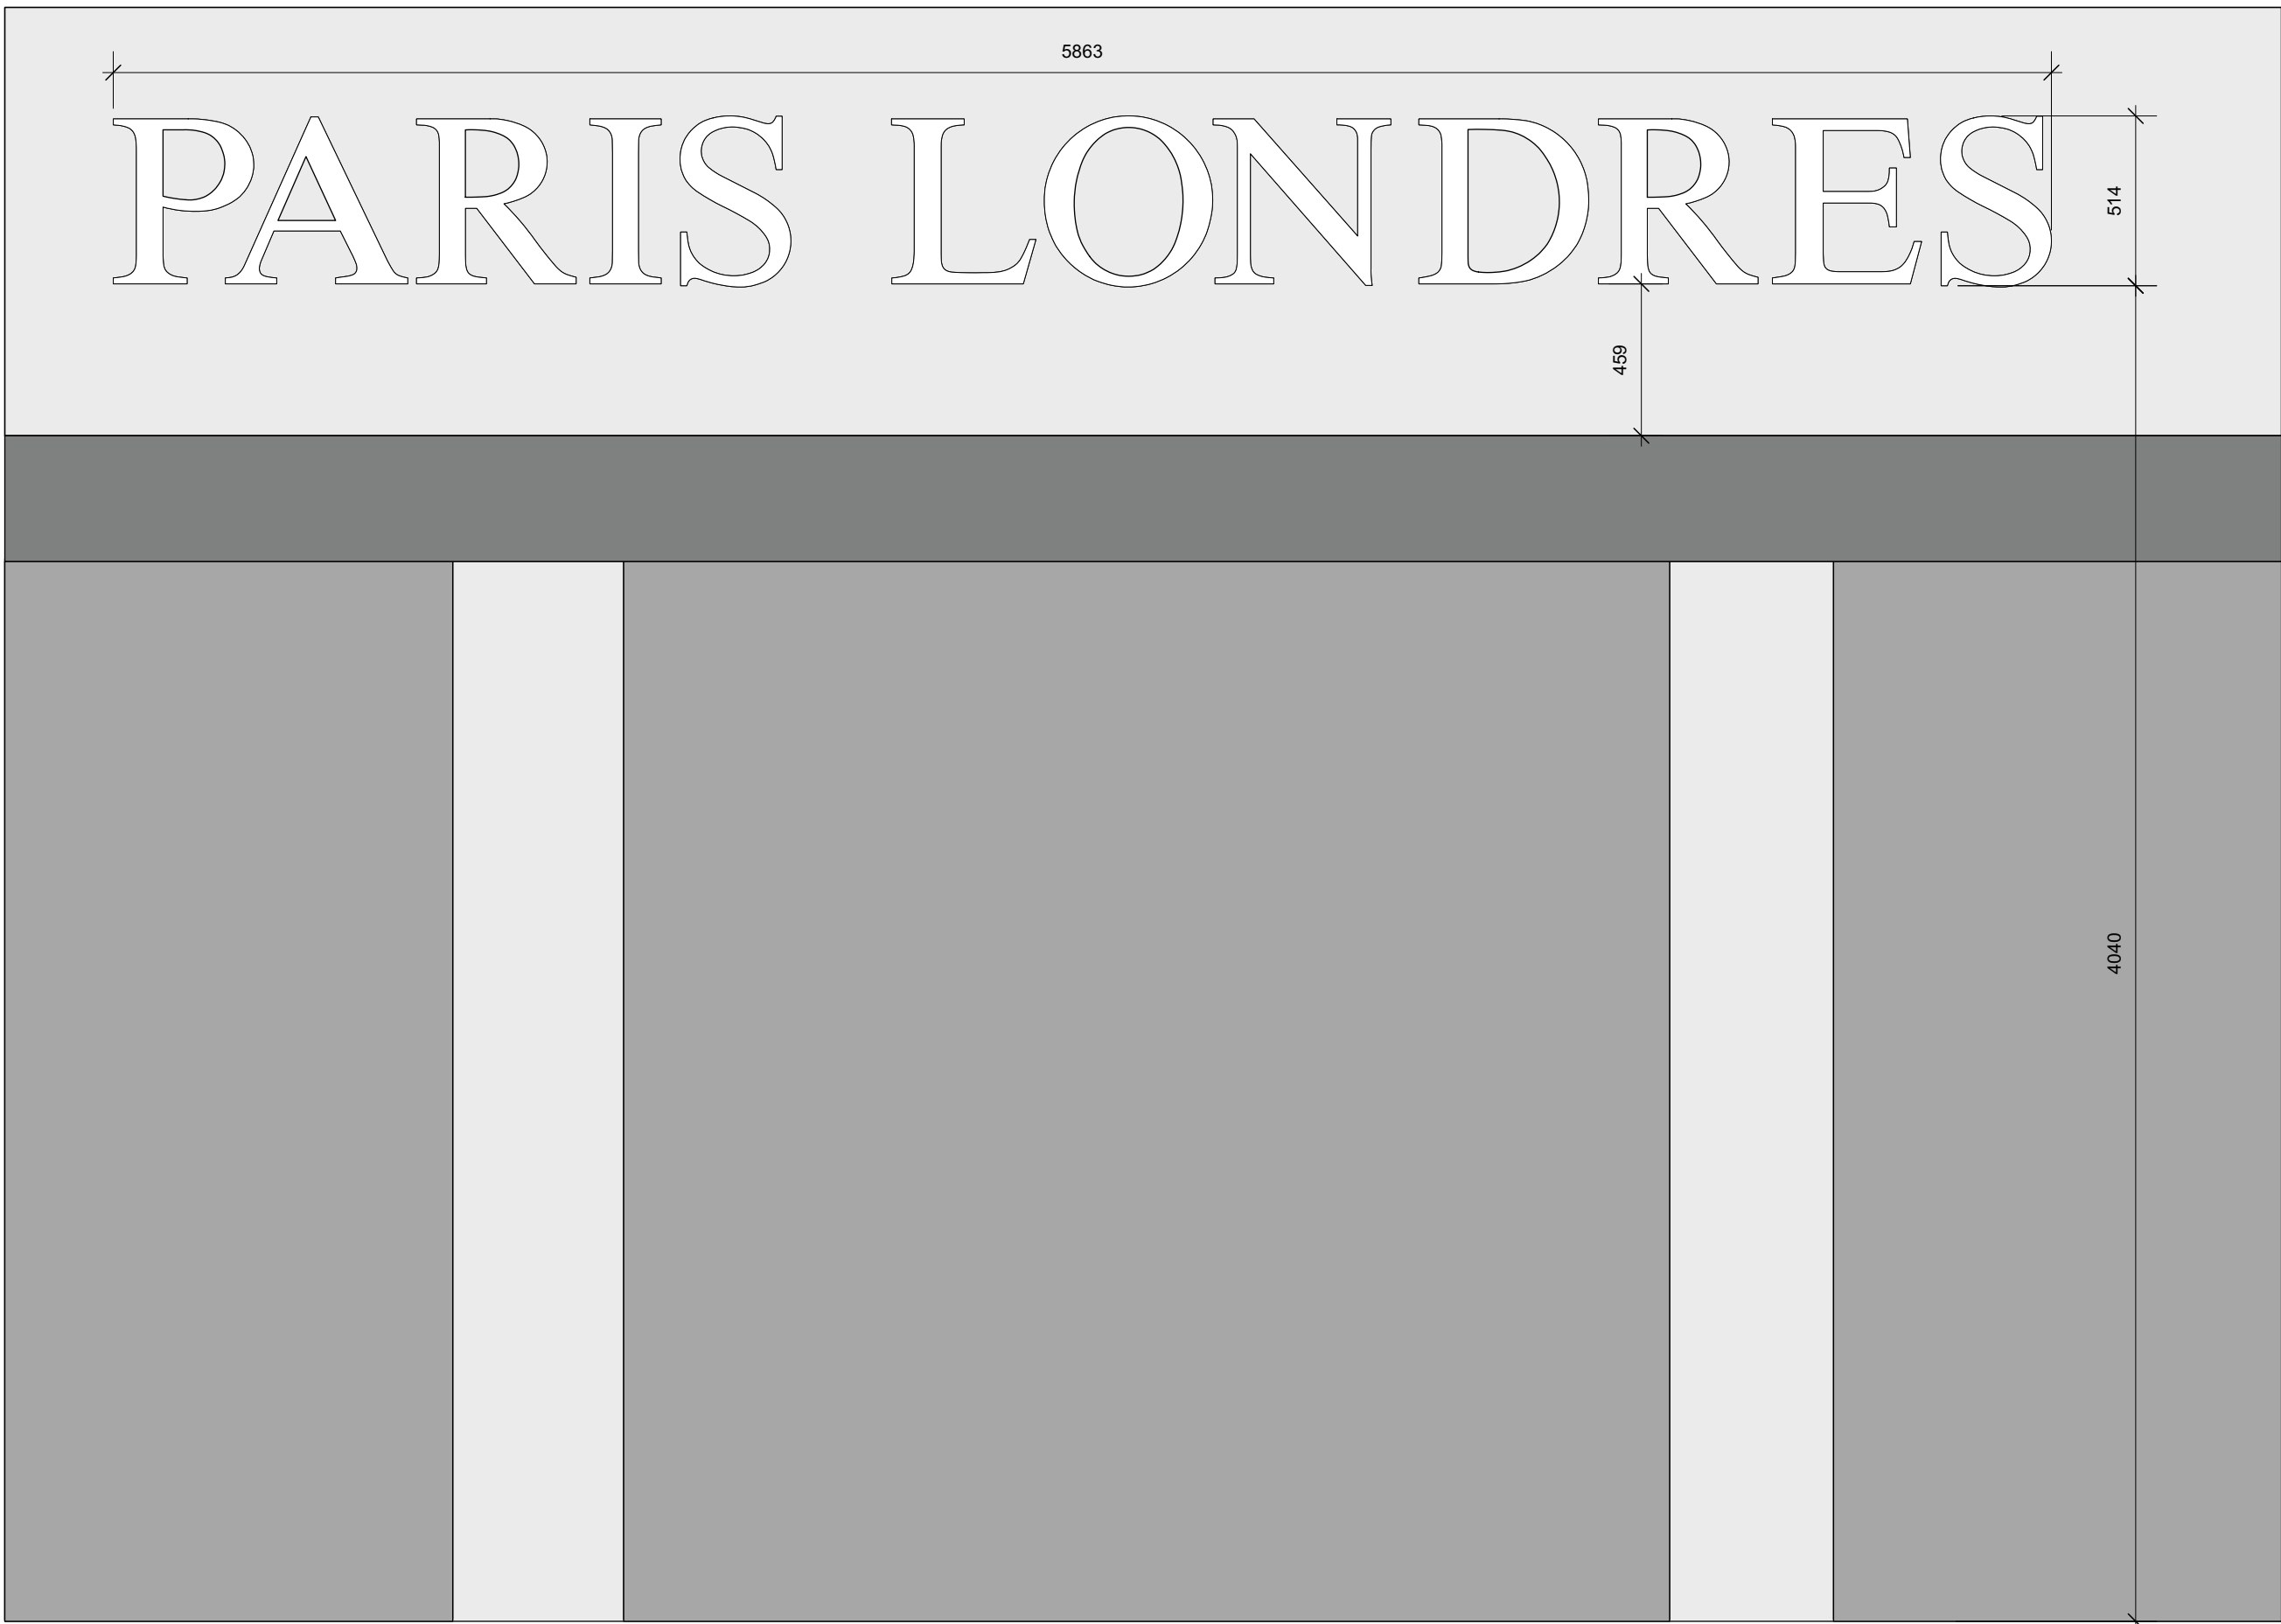


Gevelaanzicht
Schaal 1:20

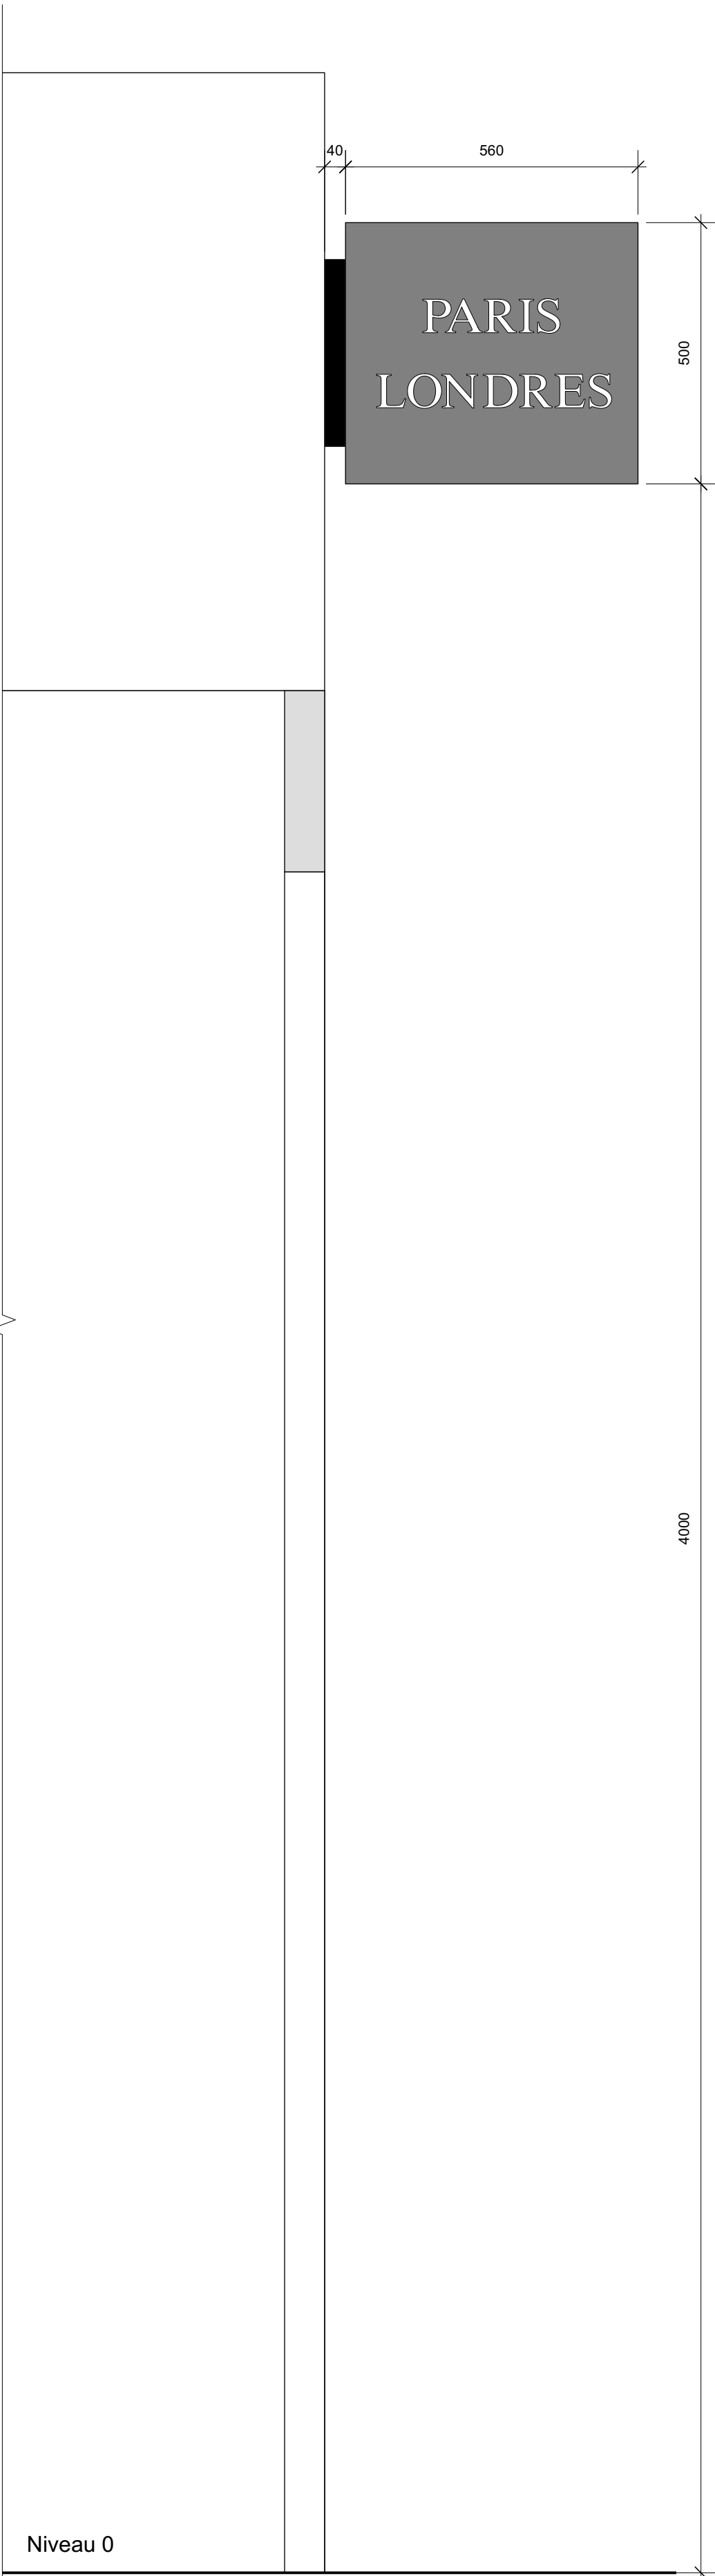

Snedevenster voorgevel
Schaal 1:10

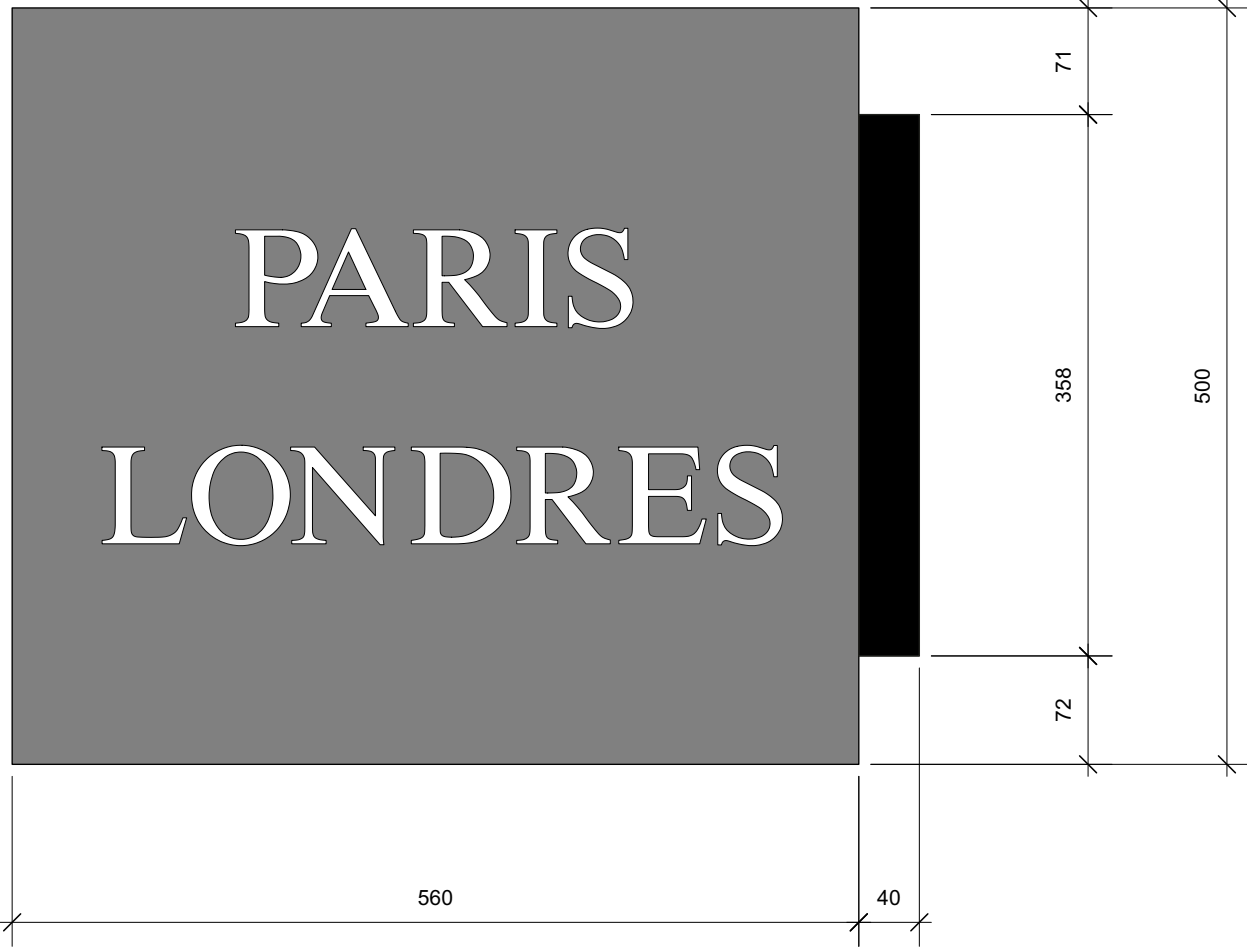


Zijaanzicht links/rechts
Schaal 1:5

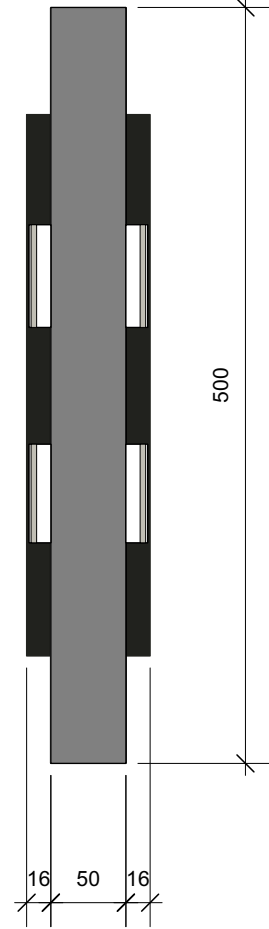

Vooraanzicht
Schaal 1:5

2. Paneel PARIS LONDRES haaks op gevel

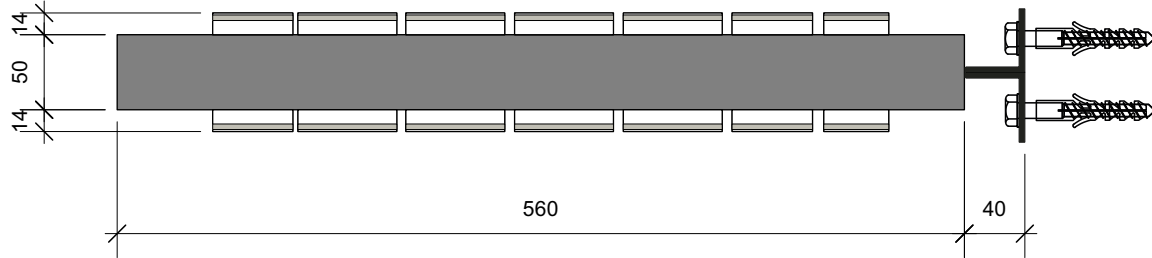

Bovenaanzicht
Schaal 1:5

**ZIE BIJZONDERE
VOORWAARDE(N)**

Dubbelzijdig verlicht paneel:
Paneel in zwarte Dibond met witte Plexi doorsteekletters
Intern verlicht met LED strips in neutraal witte kleur 3000° K.
Letters afgewerkt met Dibond spiegel folie




Letters reflectorend spiegel folie op Dibond



RAL kleur 8005 (paneel zwart)



RAL kleur 8005 (Verankering zwarte)

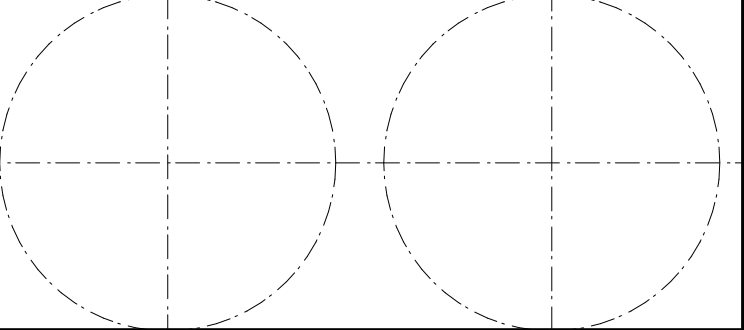	
	
Ontwerpstudio Sign & Facade Herestraat 29, B-3294 Molenstede +32 13 35 01 00 www.sign-facade.be	
Opdrachtgever Paris Londres Volderstraat 74 9000 Gent	
Locatie Volderstraat 74 9000 Gent	
Bladtitel Constructietekeningen	
CAD Bestandsnaam BA_00202501_C_1_Paris_Londres_Gent.pdf	
Dossiernummer 202501	Schaal 1:5 / 1:10 / 1:20
Verlegwoordiger	Paginanummer
Tekenaar	3 van 7
Datum 10-01-2025	