


1 Inplanting
2 Schaal: 1:500

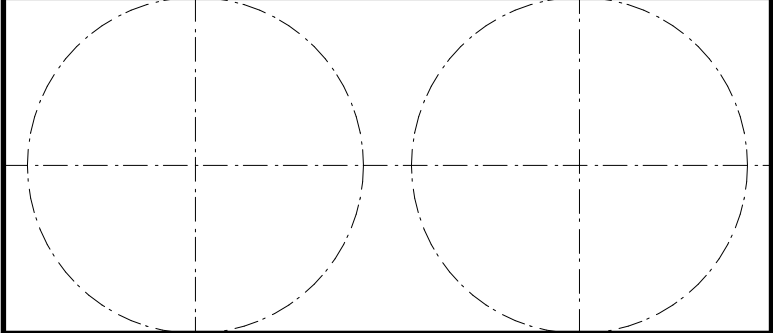



Ontwerpstudio

Sign & Facade
Herrestraat 29, B-3294 Molenstede
+32 13 35 01 00
www.sign-facade.be

Opdrachtgever

Paris Londres
Volderstraat 74
9000 Gent

Locatie

Volderstraat 74
9000 Gent

Bladtitel

Inplantingsplan bestaande situatie

CAD Bestandsnaam

BA_00202501_I_B_2_Paris_Londres_Gent.pdf

Dossiernummer	Schaal
202501	1:500
Vertegenwoordiger	Paginanummer
Tekenaar	2 van
Datum	
10-01-2025	7