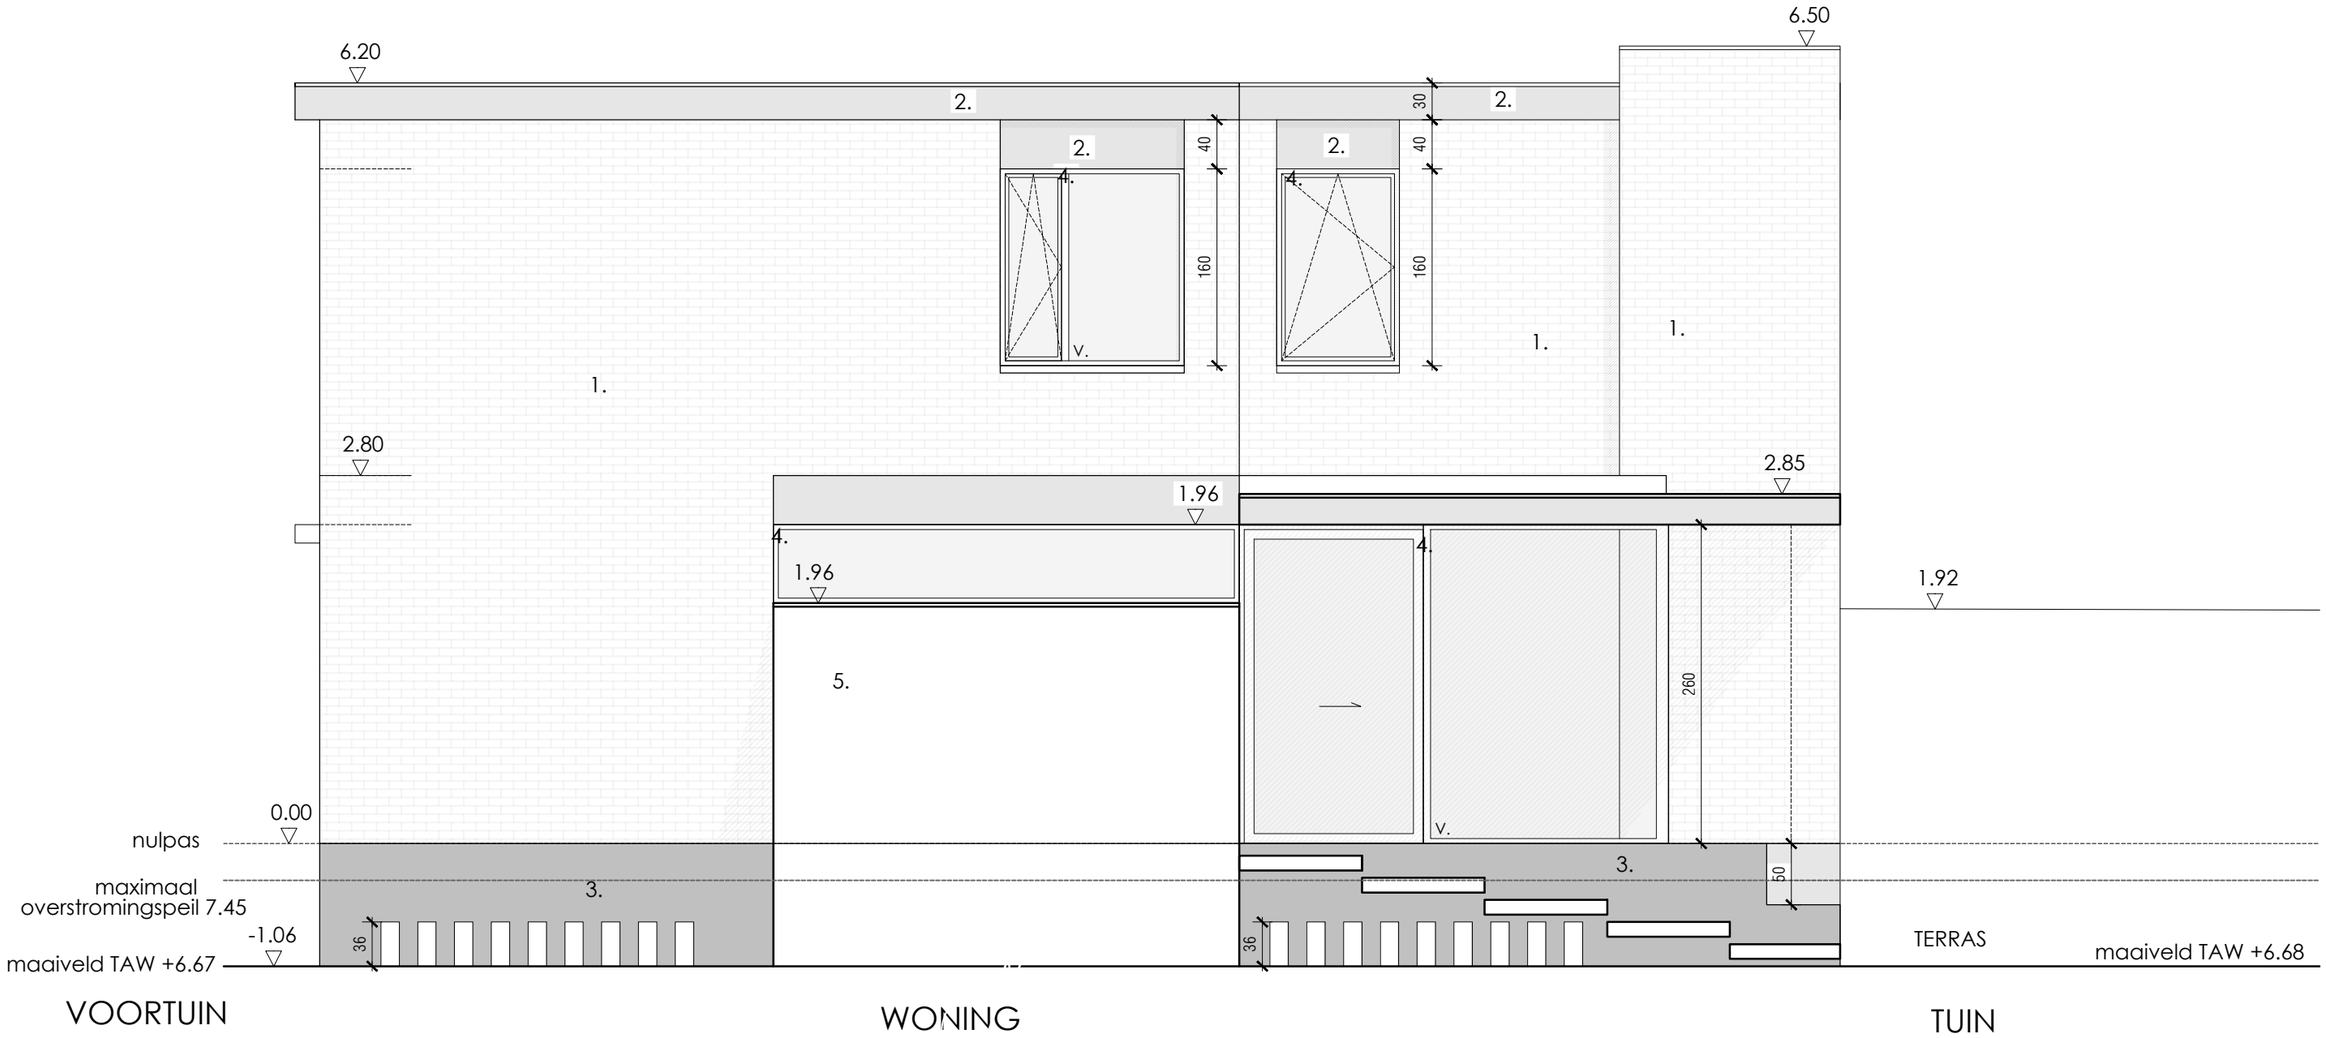

ZIJGEVEL NT

1:50

1m 0 1m 2m

NT Zijgevel
1/50

Ganzerikstraat 2
9031 Gent

12/11/2024
G. Roose en D. Blarinckx