


**ZIE BIJZONDERE  
VOORWAARDE(N)**

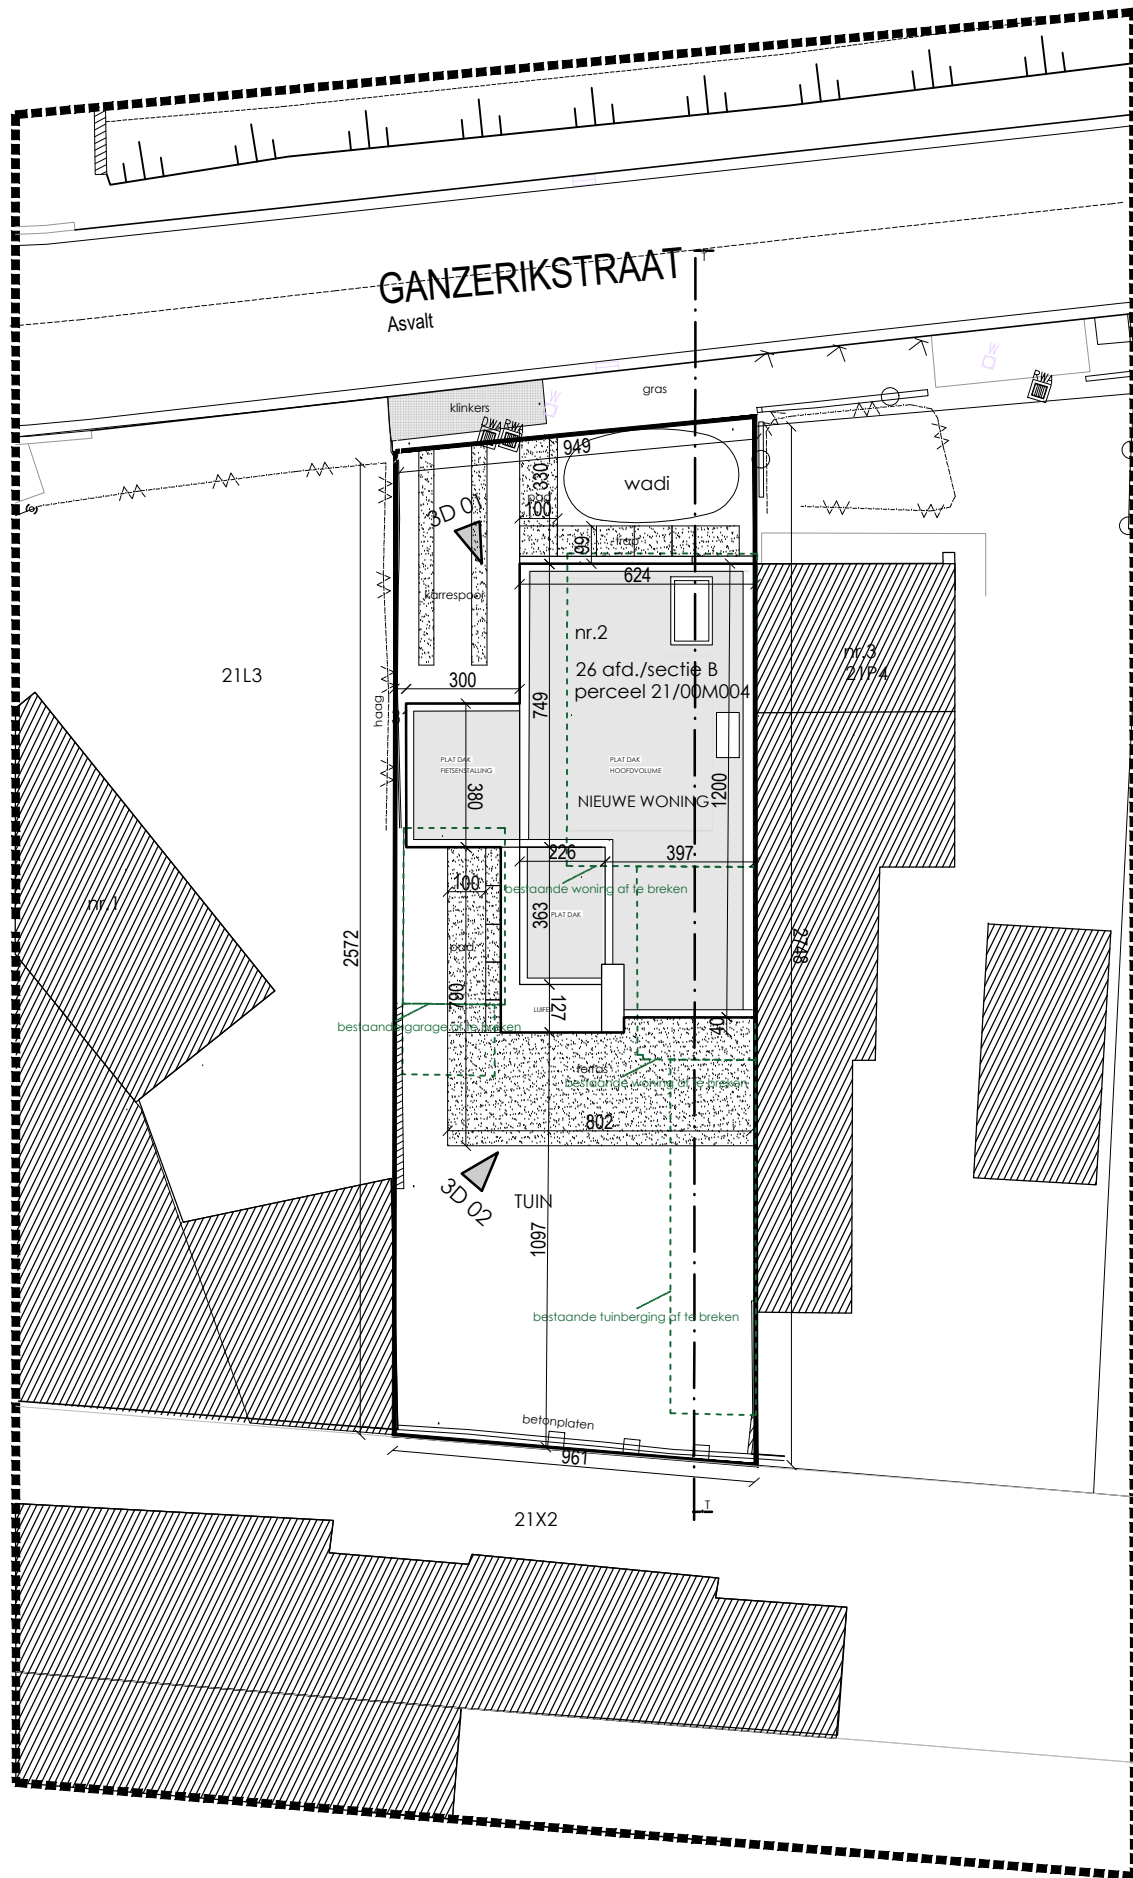

INPLANTING NT

1:200



NT Inplanting  
1/200

Ganzerikstraat 2  
9031 Gent

12/11/2024  
G. Roose en D. Blarinckx