


ZIE BIJZONDERE
VOORWAARDE(N)

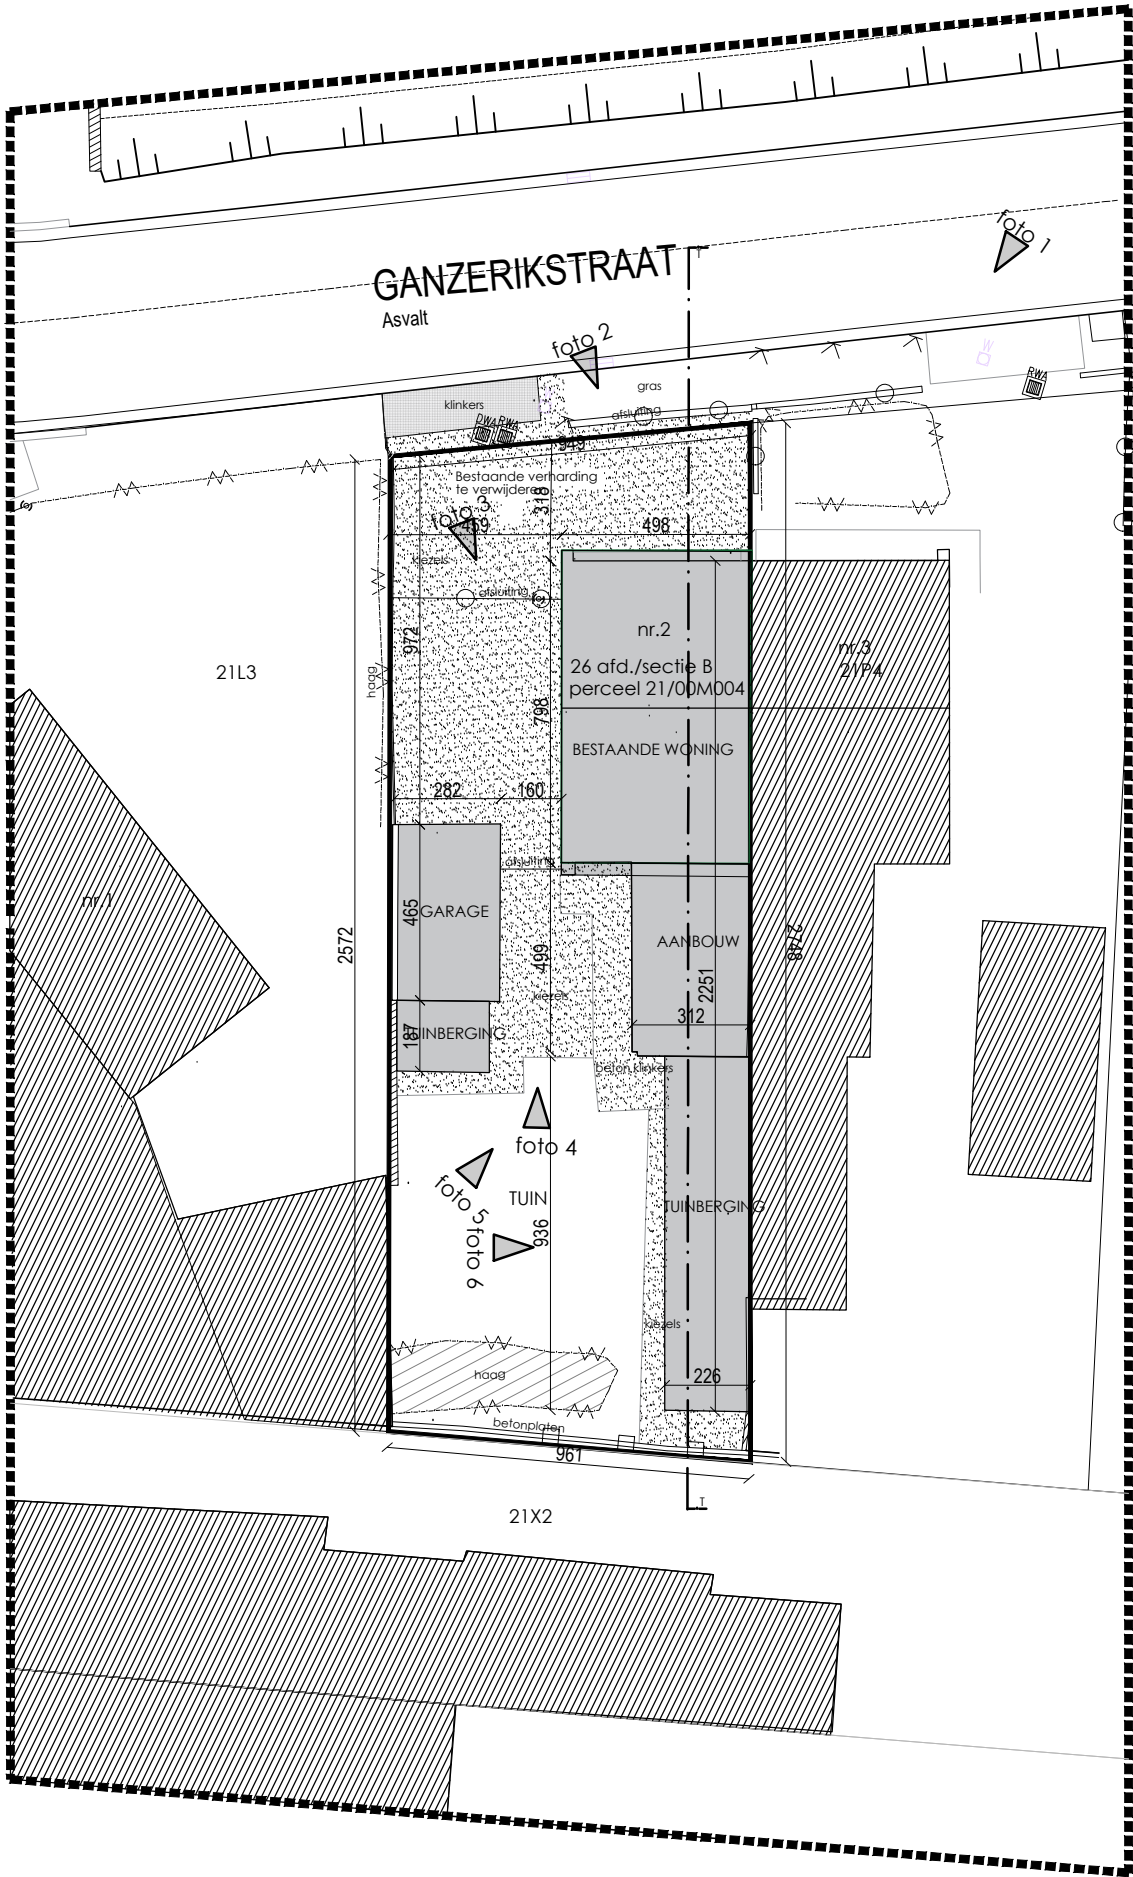

INPLANTING BT
1:200
4m 0 4m 8m

