ZIE BIJZONDERE VOORWAARDE(N)

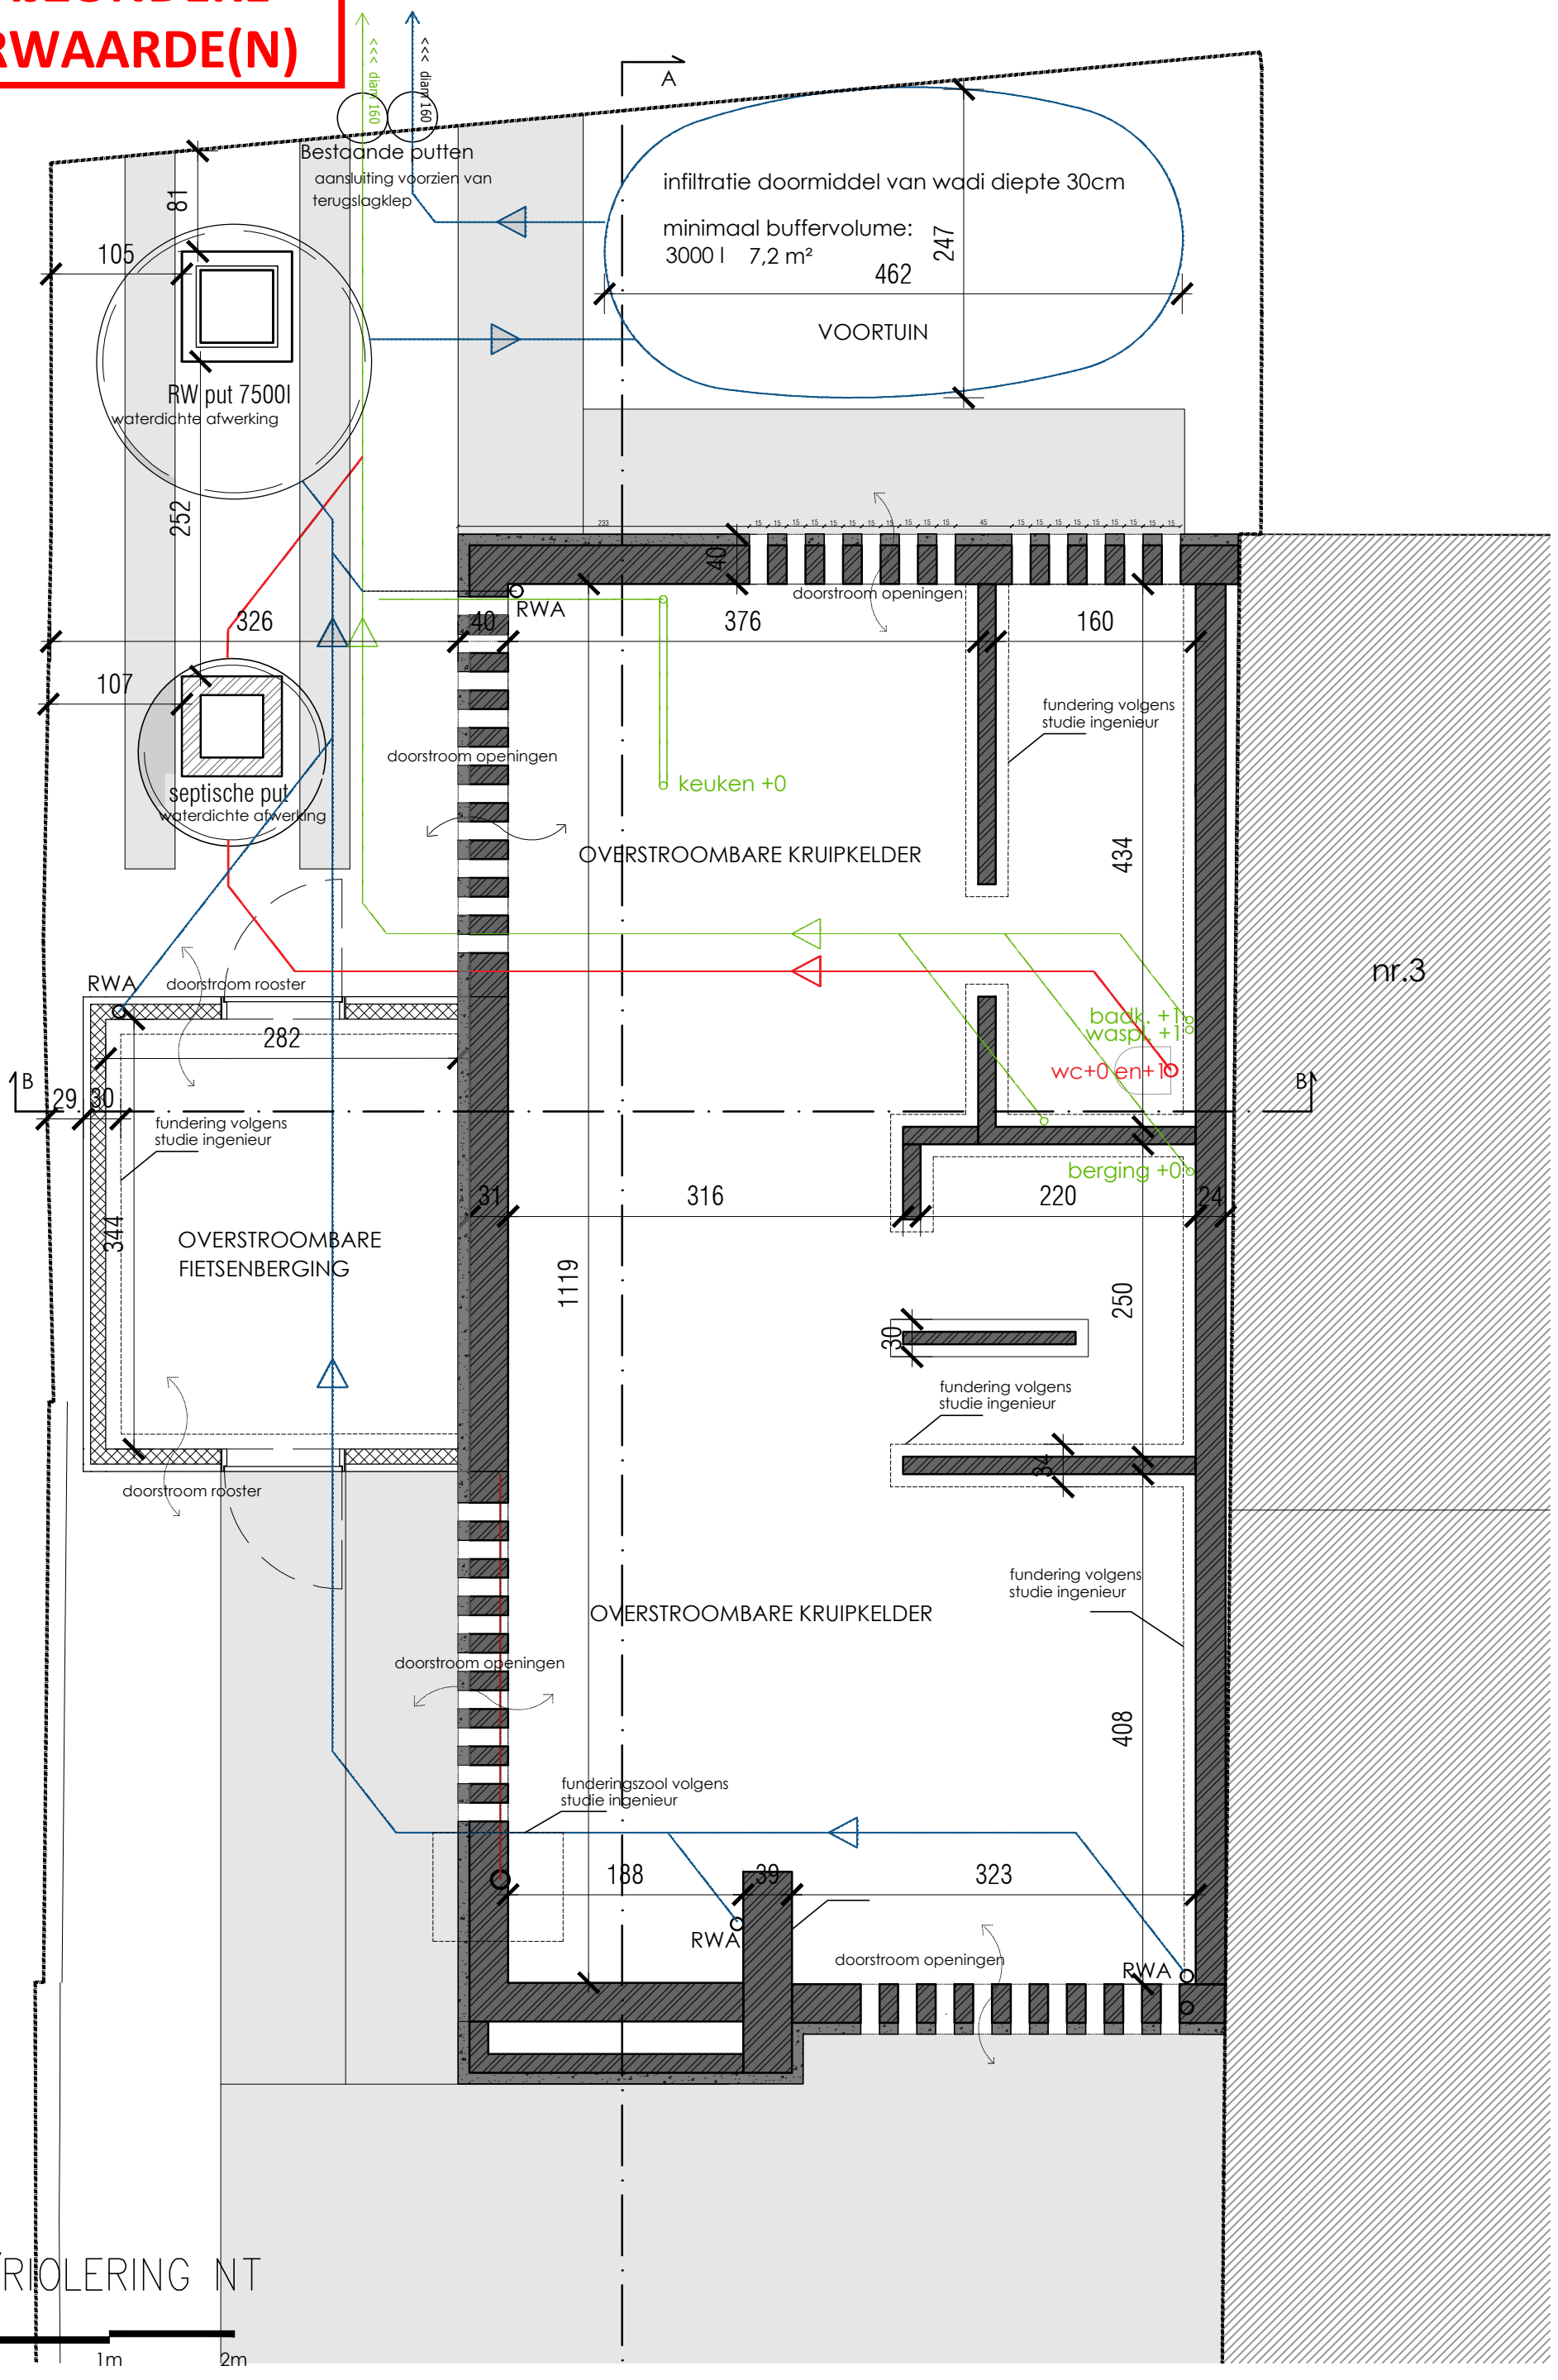

NT Kelder/Riolering 1/50	Ganzerikstraat 2 9031 Gent	12/11/2024 G. Roose en D. Blarinckx