



0 50 100 200 300 400 500




SCHAAL: 1/100

BOUWAANVRAAG_NT

PLAN_Gelijkvloers

GROE

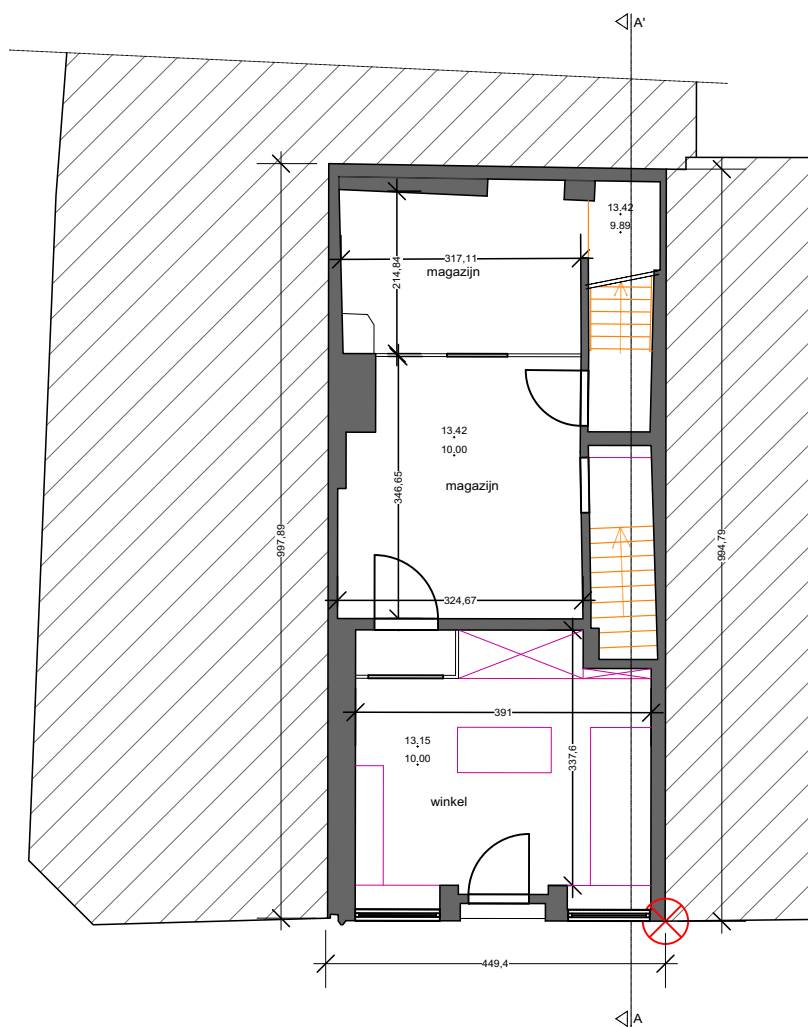

BT = VT = NT