




0 100 200 400 600 800 1000

 


SCHAAL: 1/200



BOUWAANVRAAG_BT

PLAN_Inplanting

GROE

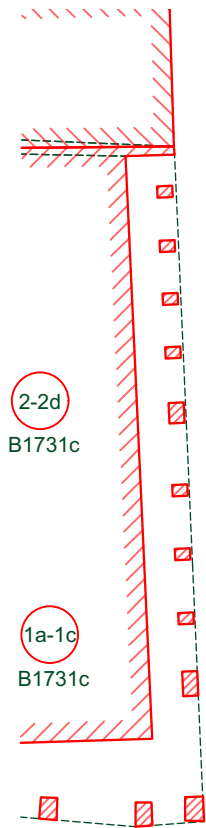

LANGEMUNT 10,13

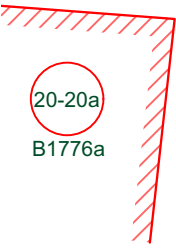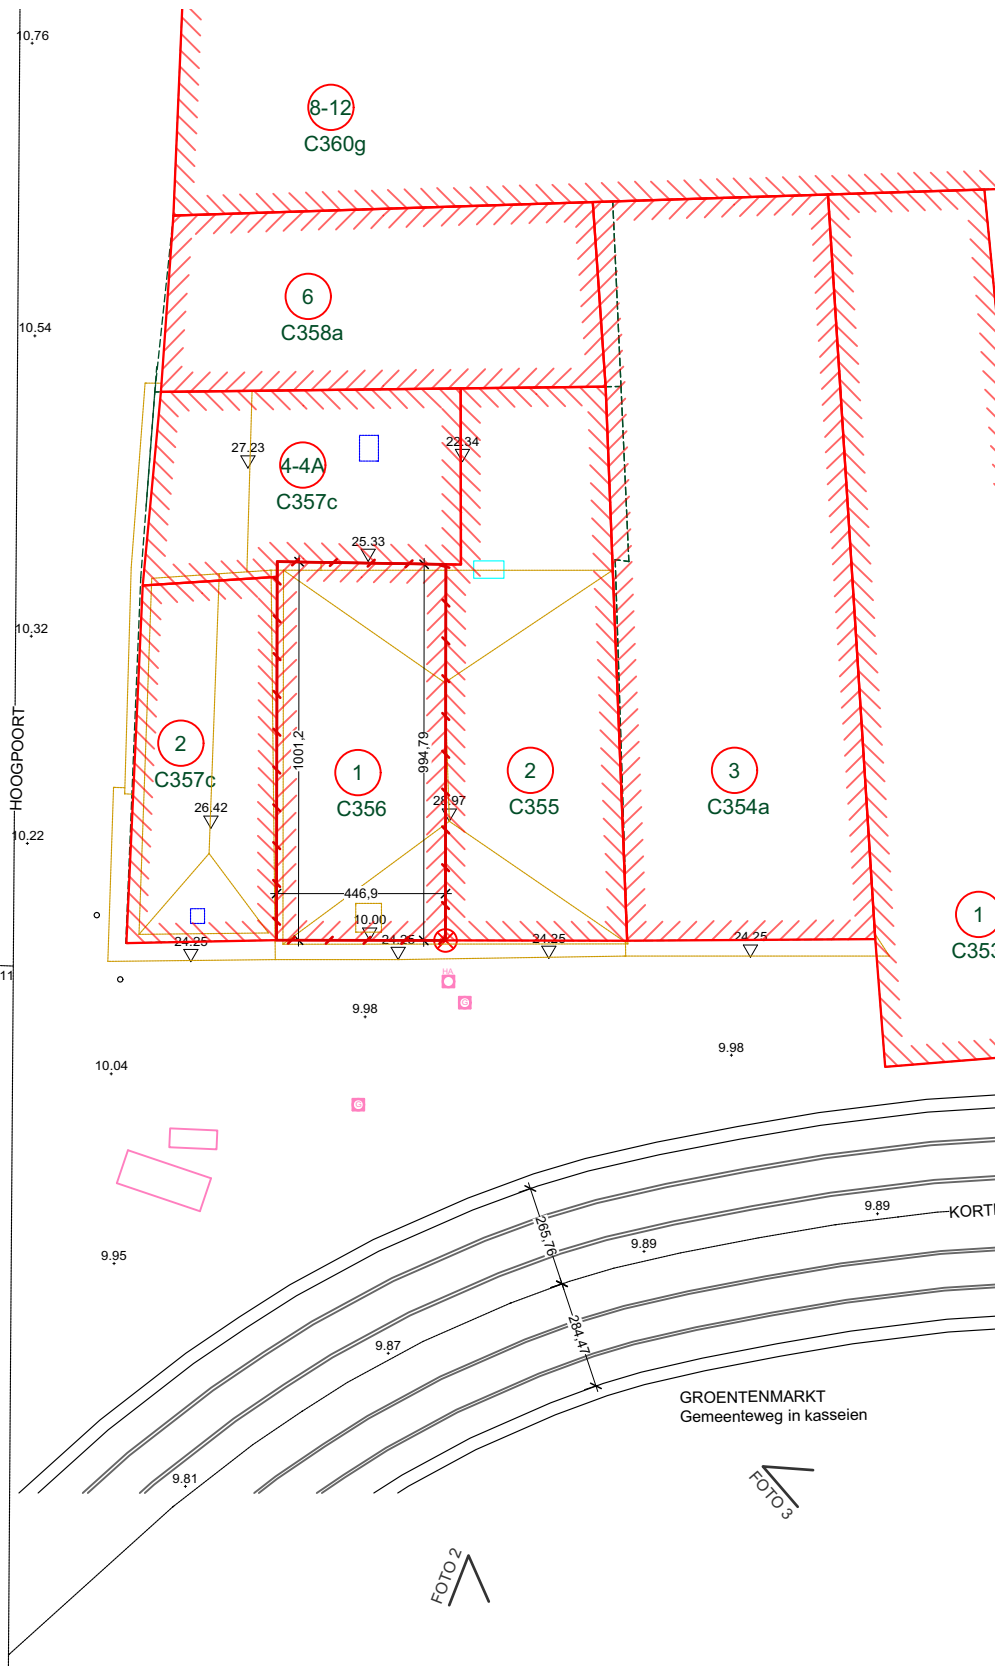

BT = VT = NT