
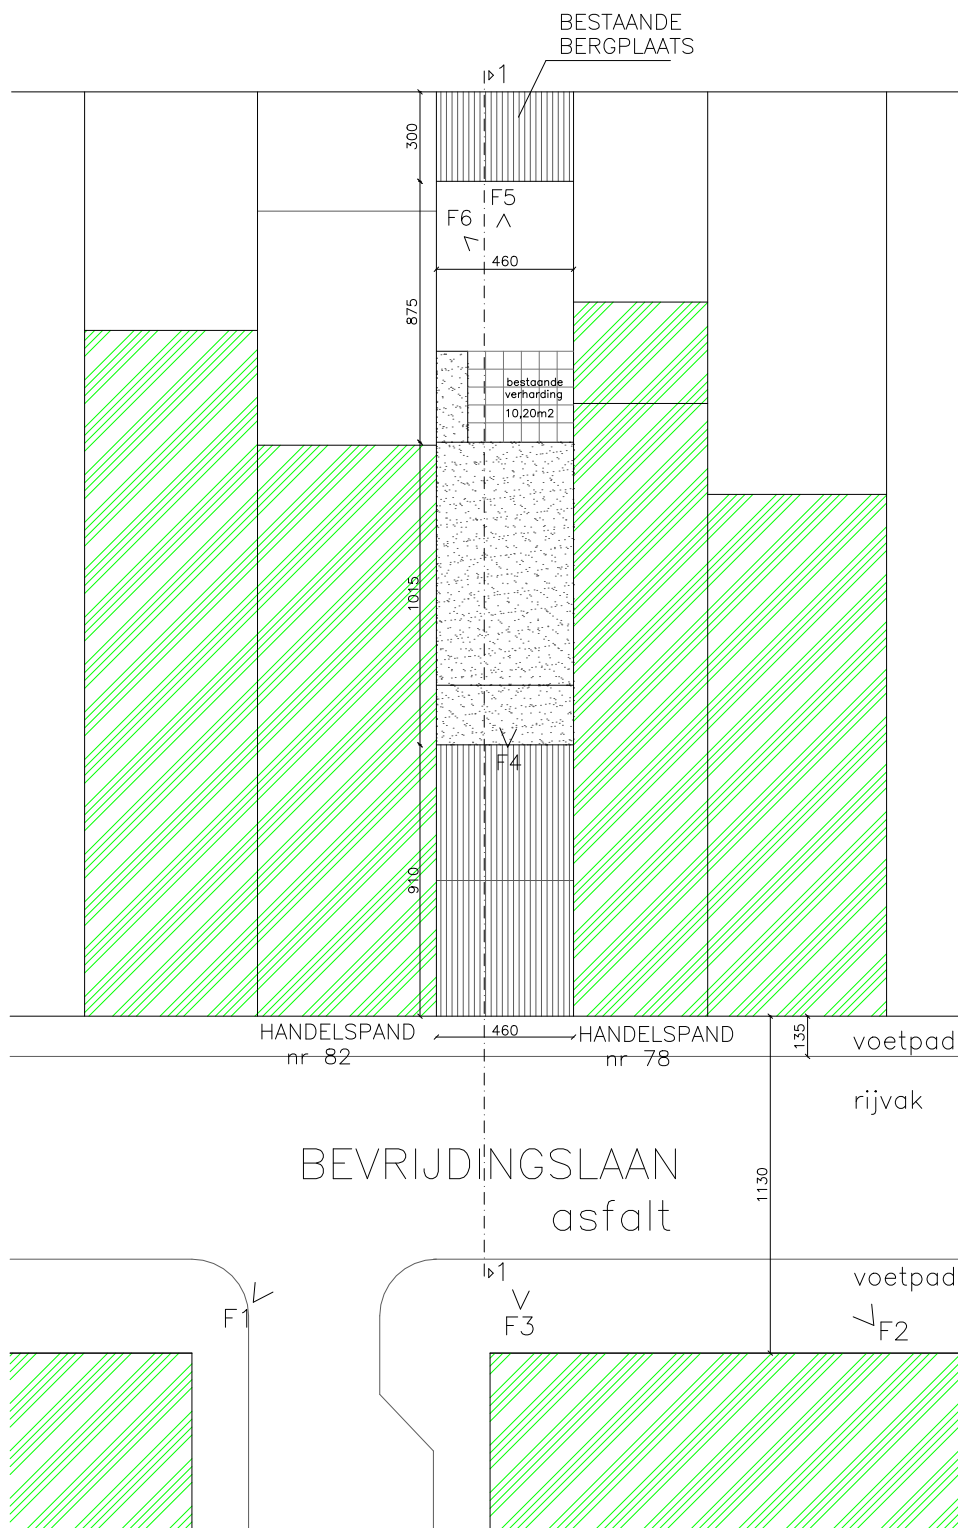


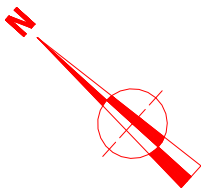

electriciteit  
water  
gas  
openbare riolering

aanwezig

**ZIE BIJZONDERE  
VOORWAARDE(N)**

geen wijzigingen aan het inplantingsvlak  
tussen bestaande en nieuwe toestand

BA woning-I-N-1-inplantingsplan

