

Achterkant


Geen aanpassing aan de gemene muren

regenpijp

Terras - Flat 1.2
33,66 m²

regenpijp

Geen aanpassing aan de gemene muren

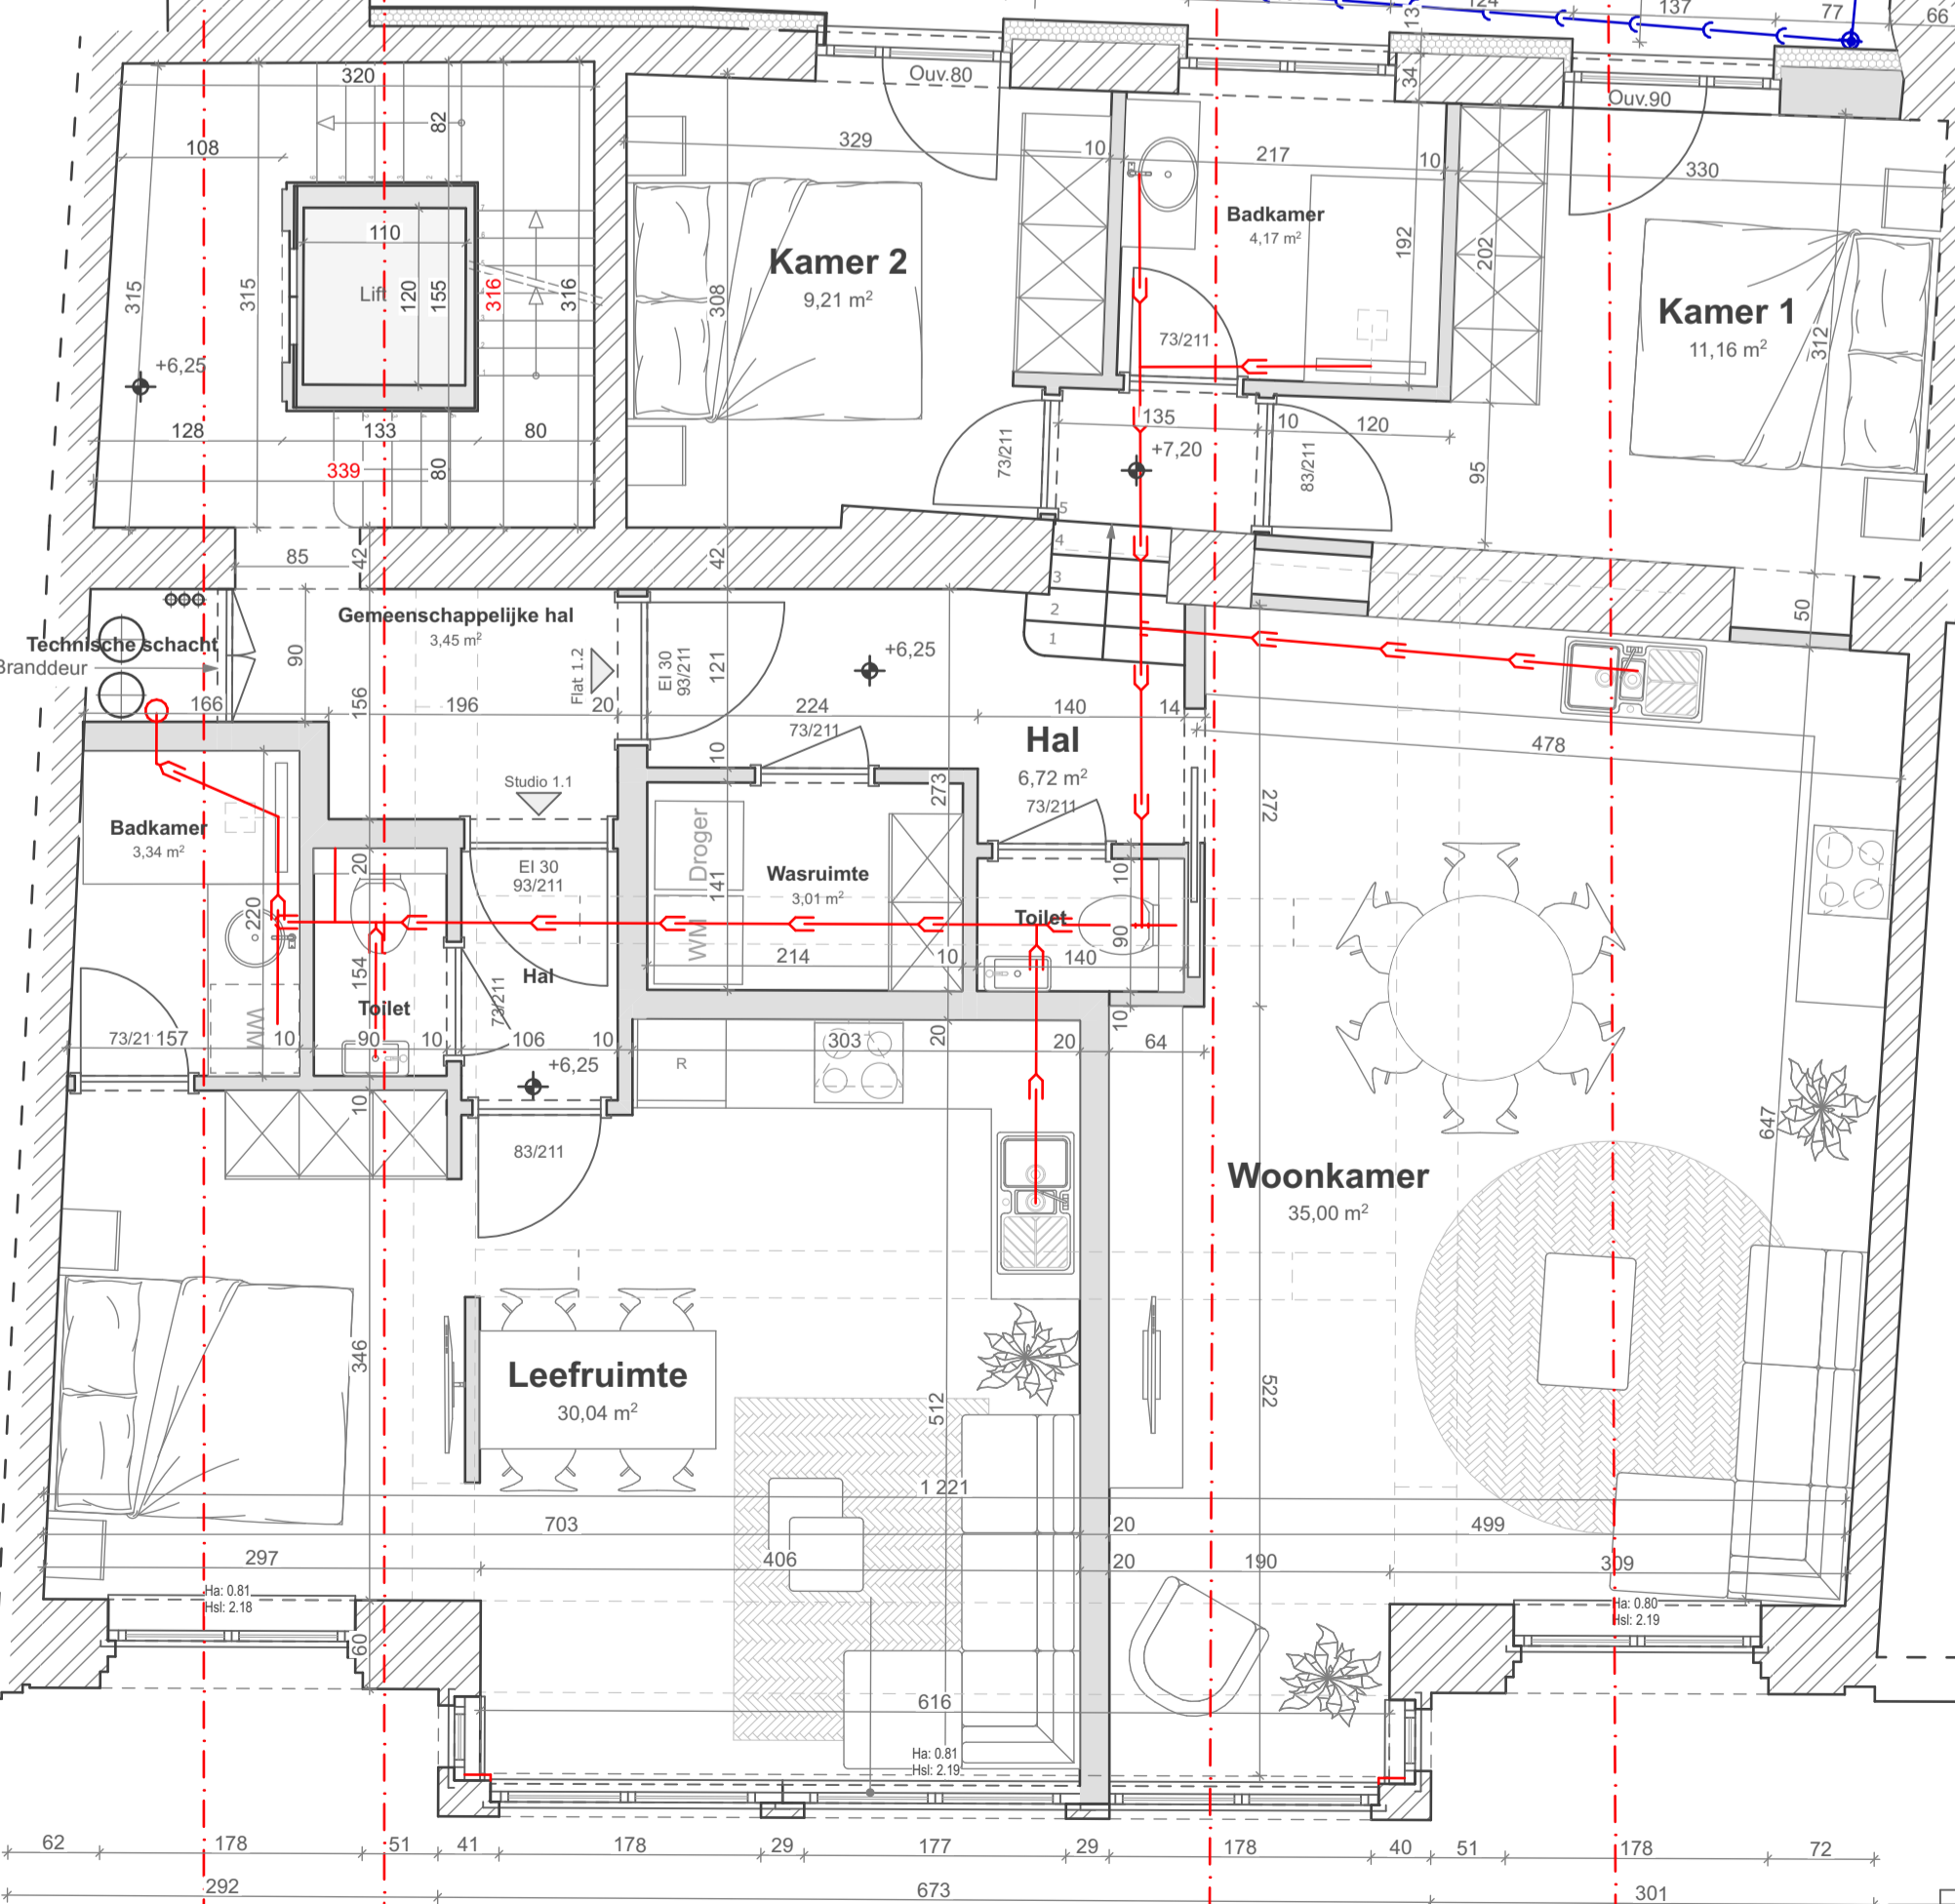

Studio 1.1
43,49 m² Bruto Oppervlakte
37,55 m² Netto Oppervlakte

Flat 1.2
87,11 m² Bruto Oppervlakte
76,17 m² Netto Oppervlakte

LEGENDA

— Hemelwater
 - - - Riolering
 - - - Afvalwater

LEGENDA

■ Nieuw
 ▨ Bestaande

**ZIE BIJZONDERE
VOORWAARDE(N)**

