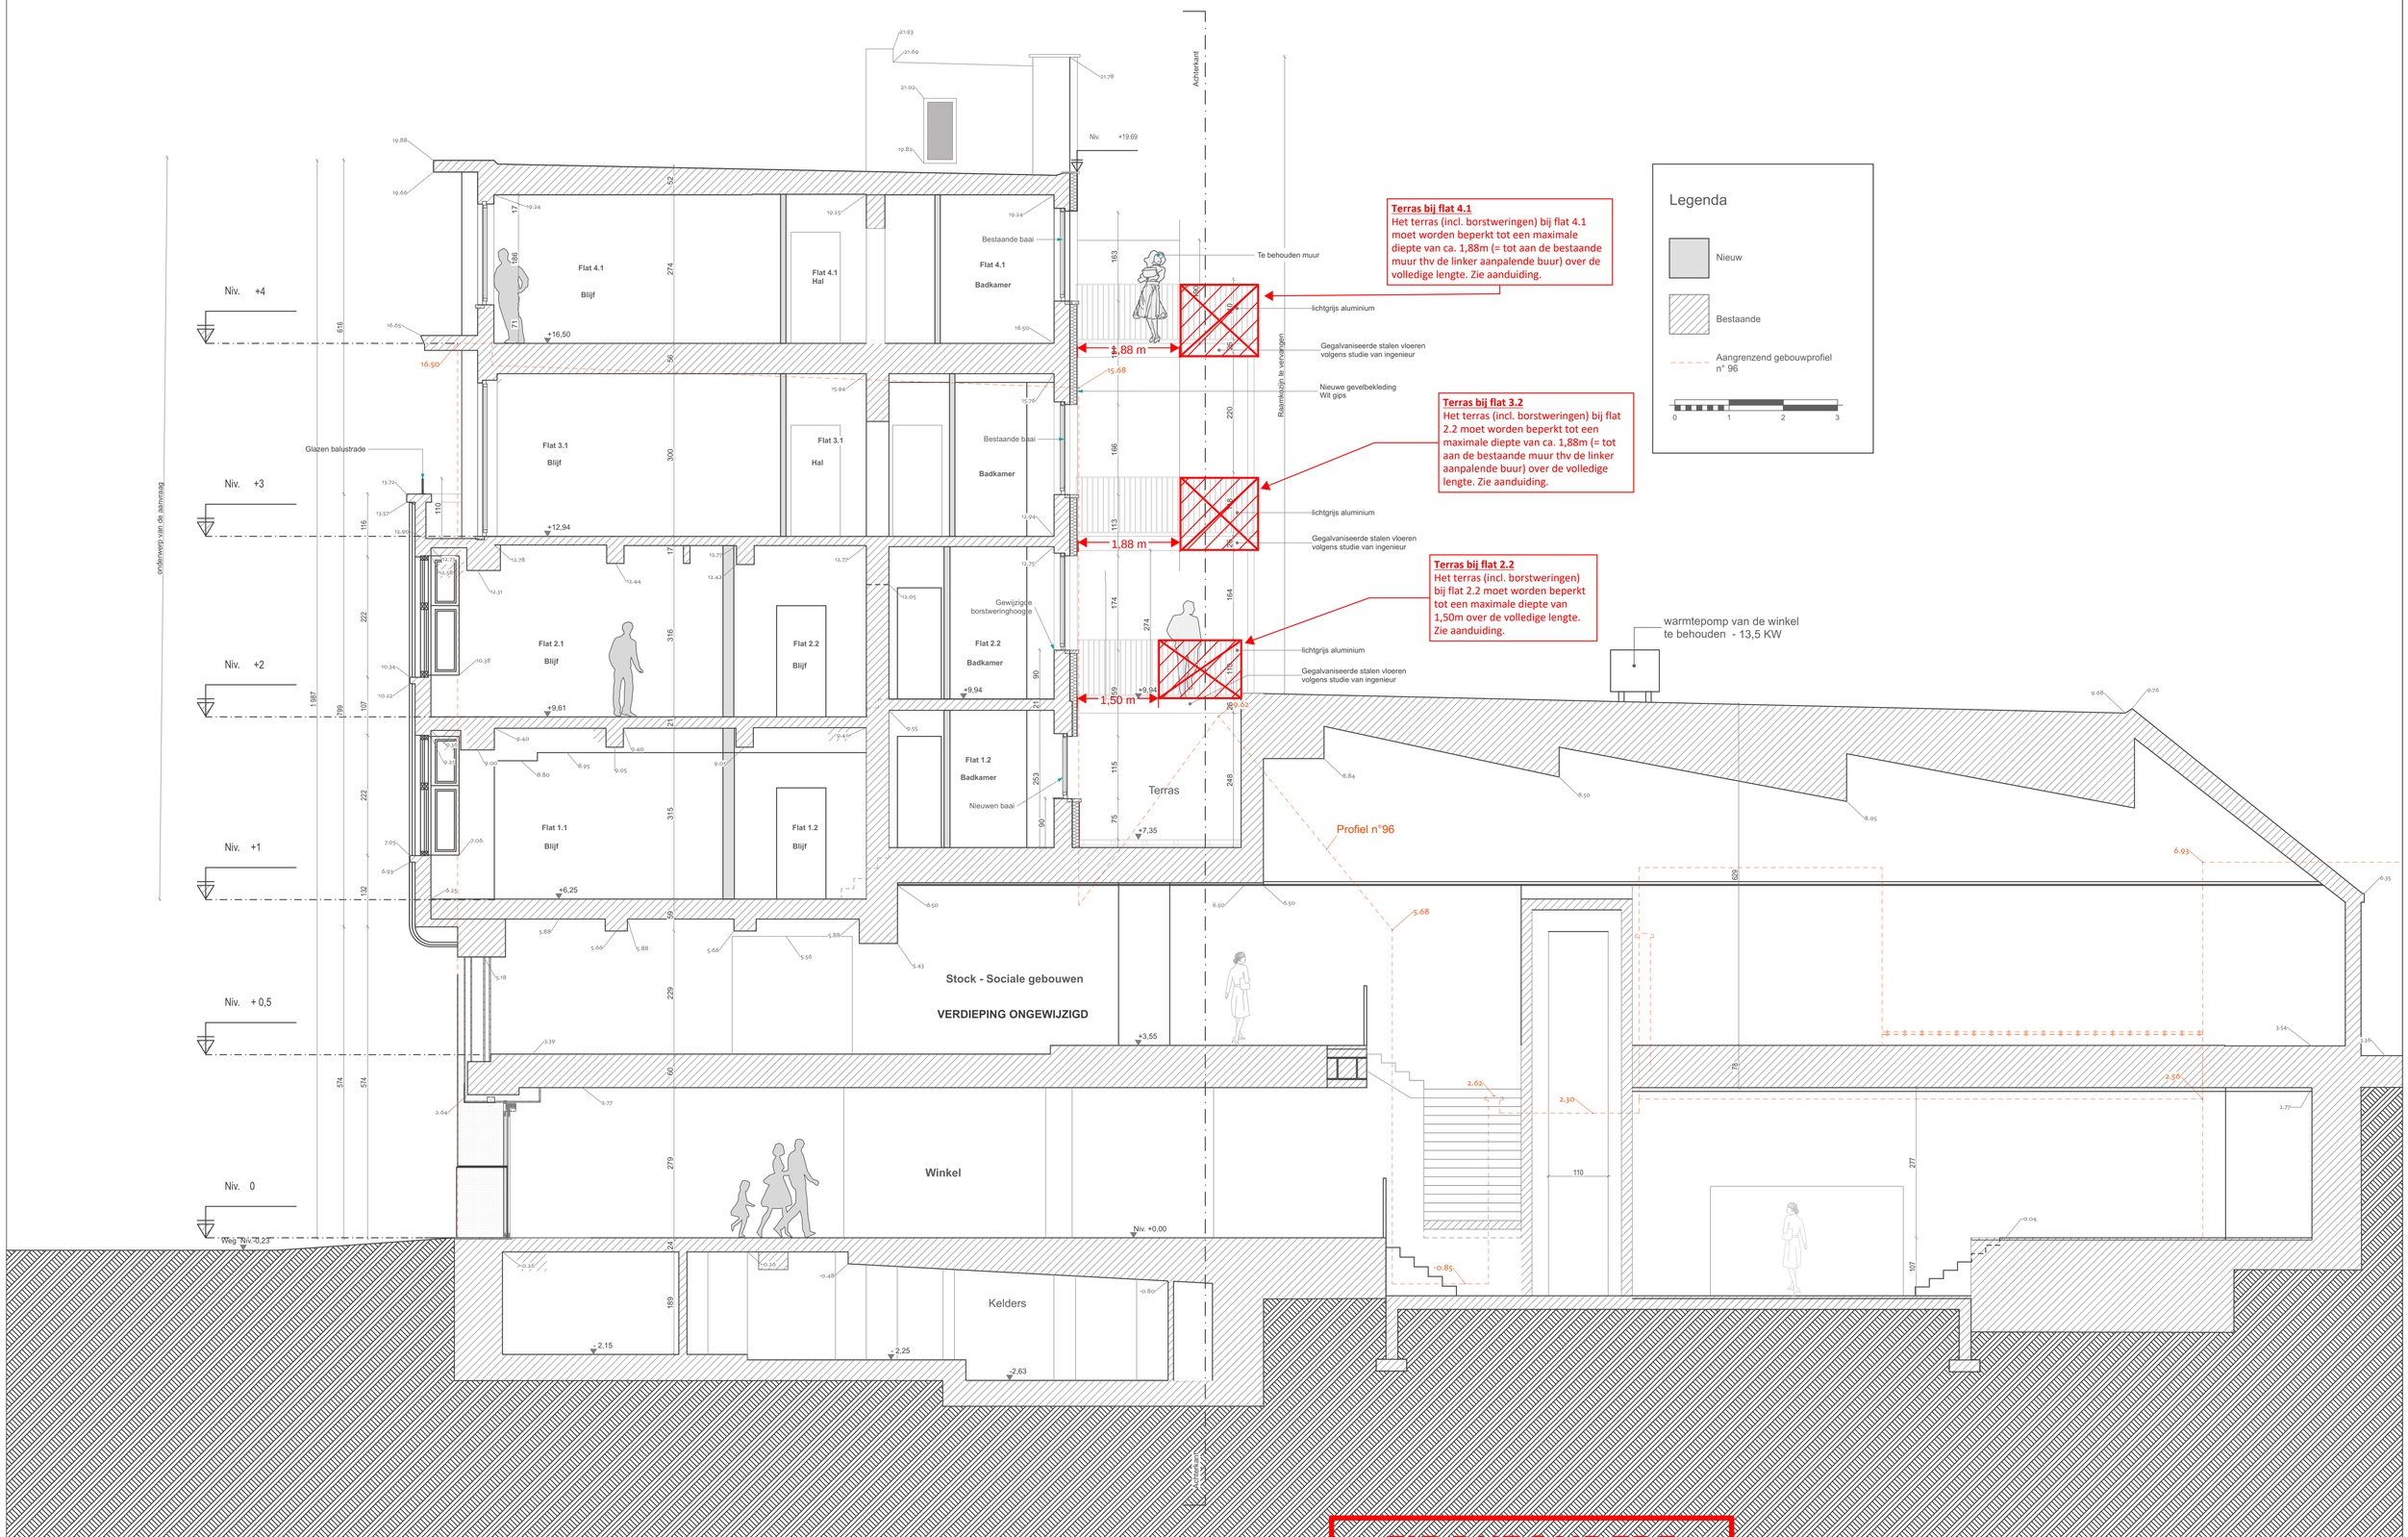

Ontwikkeling van 7 appartementen

Site: Veldstraat,94 9000 Gent
Bouwheer: Société de Gérance immobilière Gantoise- Avenue Hamoir,25 - Uccle 1180

B.du PRE WERSON

NJDA architecture
Rue de Verviers,31 - 4020 LIEGE
Tél. 0032(0)4 253.22.53
Fax 0032(4) 253.32.38
njda.architecture@skynet.be

Echelle : 1:50
Date : 08.11.2024
PLAN : 2667-PU-2.9

Geplaned situatie
Snede AA