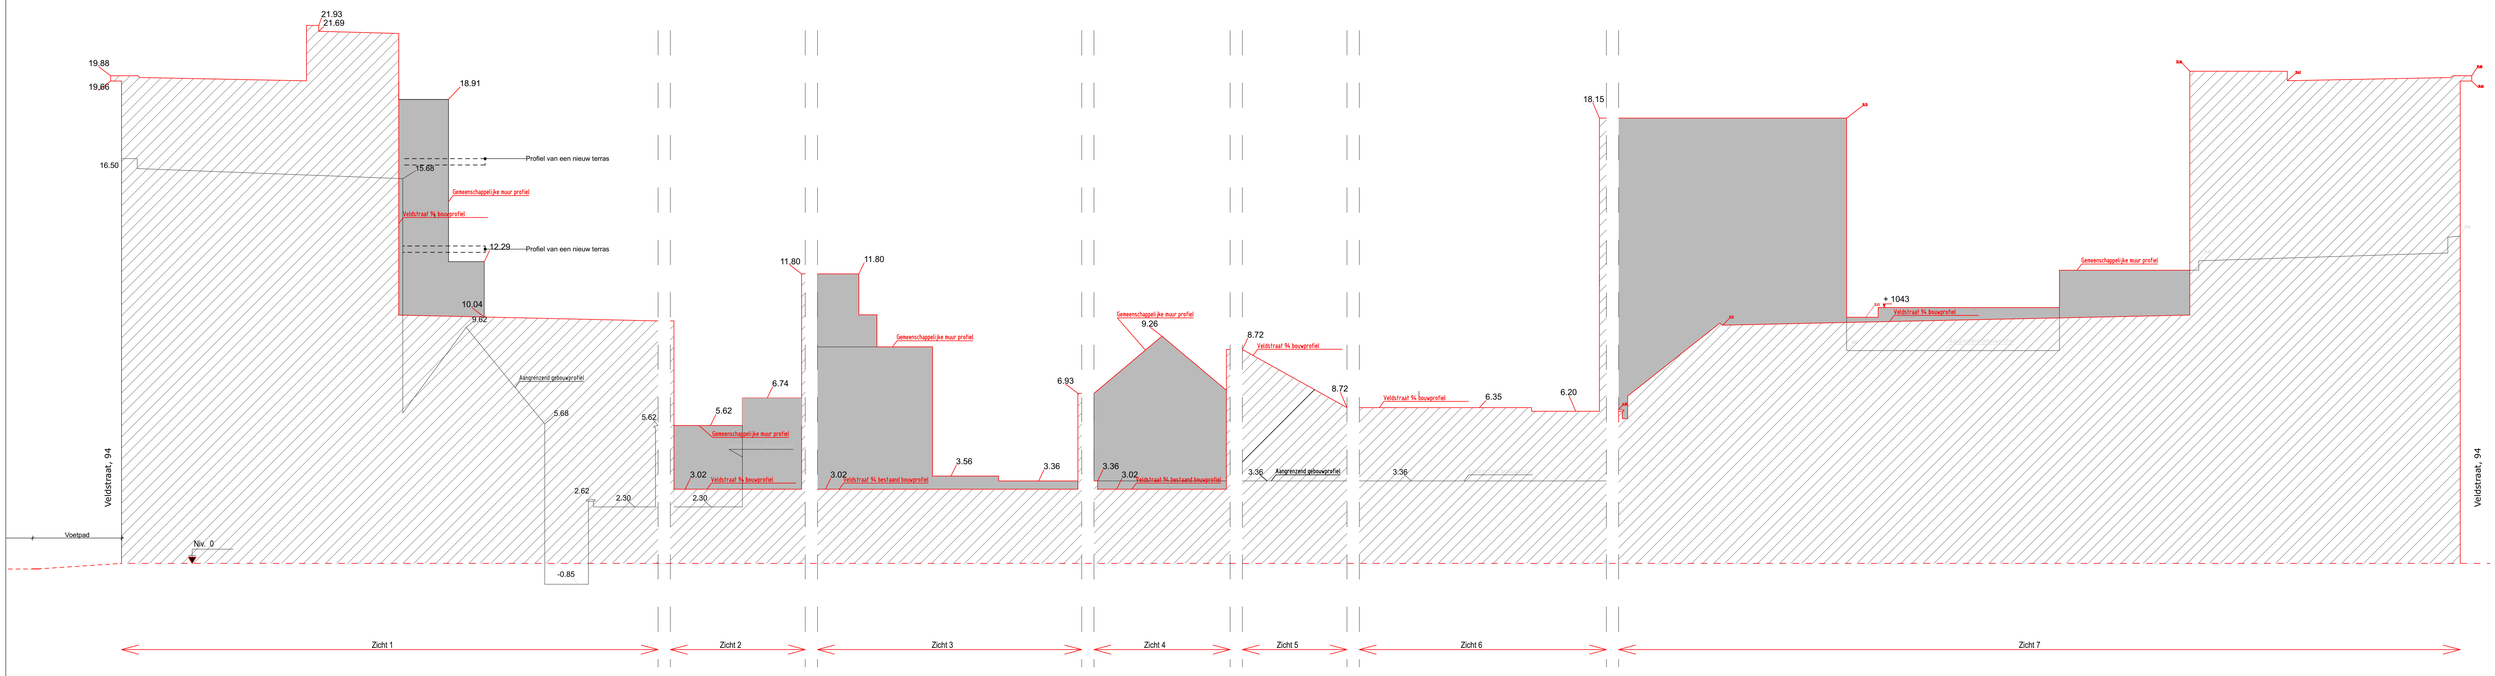

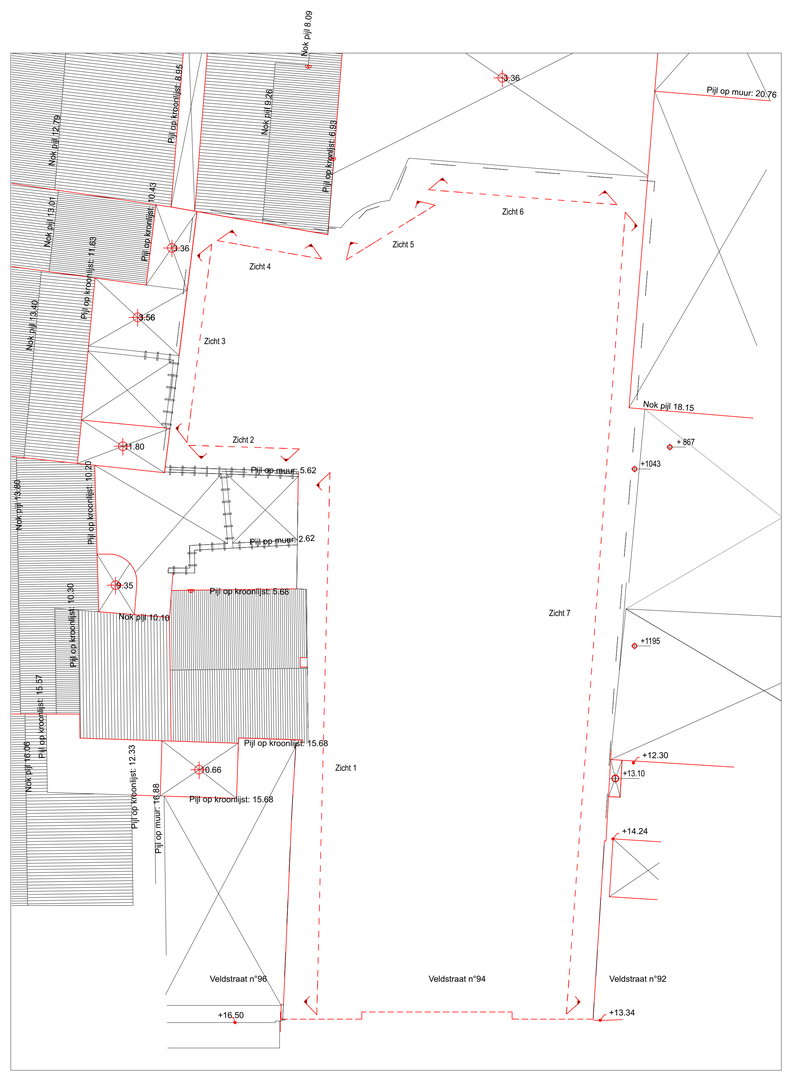

Volume bestaand gebouw

Oppervlakte bestaande gemeenschappelijke muur

0 0,5 1 2 3 4 5 m.

ZIE BIJZONDERE VOORWAARDE(N)

Ontwikkeling van 7 appartementen			**Chantier : Veldstraat, 94 9000 Gent** M.O:Société de Gérance immobilière Gantoise - Avenue Hamoir,25 1180 Uccle
B.du PRE WERSON	**NJDA** architecture Rue de Verviers,31 - 4020 LIEGE Tél. 0032(0)4 253.22.53 Fax 0032(4) 253.32.38 njda.architecture@skynet.be	Echelle : 1:100 Date : 23.08.2024 PLAN : 2667-PU-5	Omgevingsvergunning Terreinprofiel