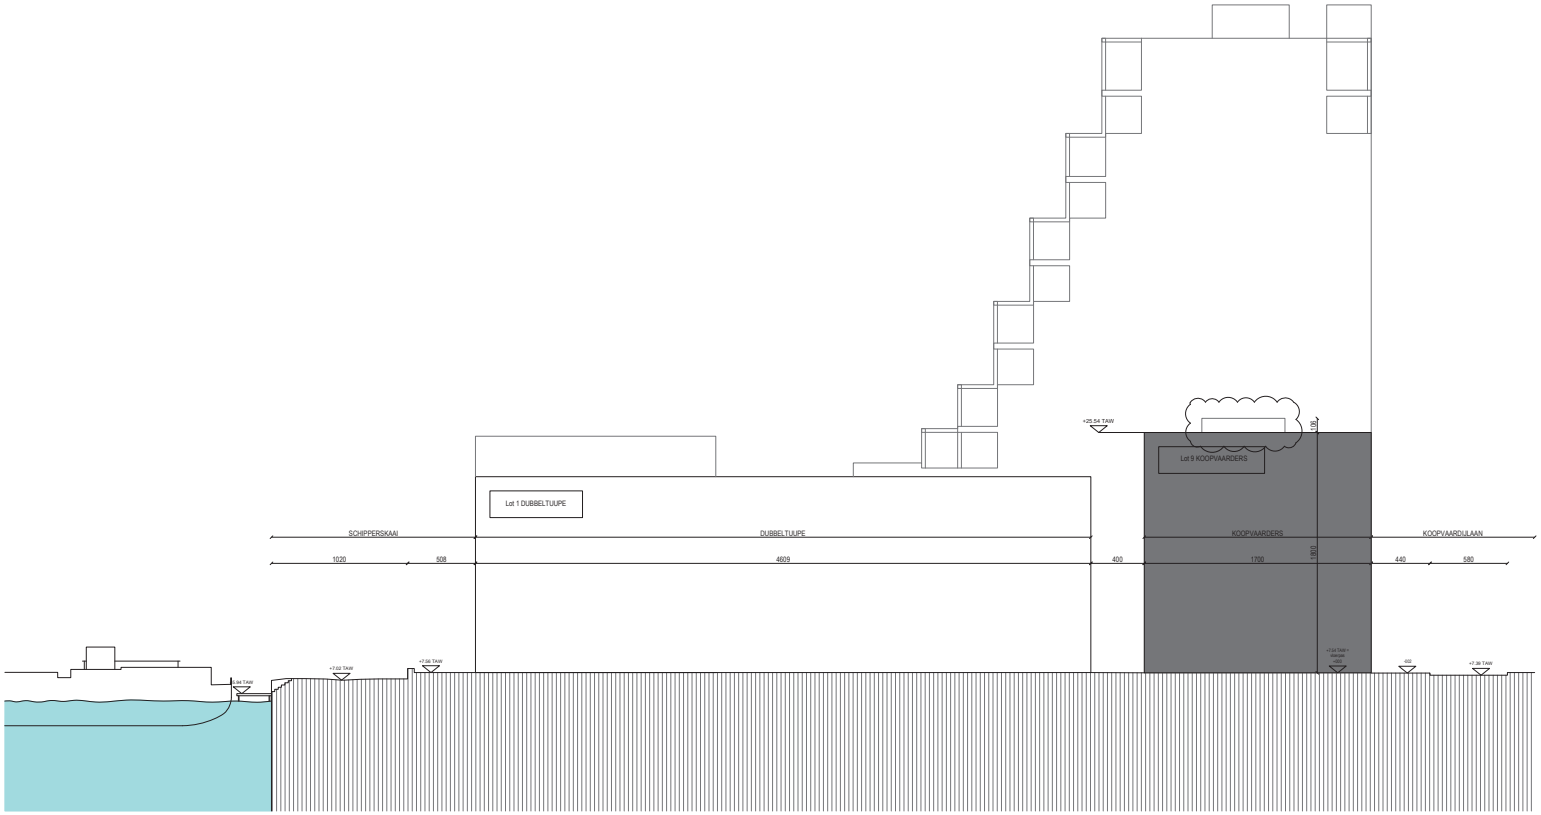

DE NIEUWE DOKKEN

AANVRAAG VAN EEN OMGEVINGSVERGUNNING

PROJECTNAAM
De Nieuwe Dokken - Wonen aan de Schipperskaai - Koopvaarders

LOCATIE
Koopvaardijlaan (De Nieuwe Dokken)
9000 Gent

KADASTRAKE GEG.
kadastrale geg. Afdeling 7 sectie G nummer 922h

ARCHITECT / CONCEPT
BLAF architecten bvba
Poststraat 100
9160 Lokeren
België
t: +32 9 349 67 77 e: info@blaf.be

BLAF architecten bvba
Erkend vennootschap met beperkte aansprakelijkheid
Poststraat 100, 9160 Lokeren (RP Gent, afdeling Dendermonde)
info@blaf.be www.blaf.be
BTW BE 0475.760.760 (KBC)
IBAN BE 3703 1080 1000 1043

ARCHITECT / UITVOERING
ELD architects
Jan Blockxstraat 1
2018 Antwerpen
t: 03 242 94 00 e: eld@eld.be

OMSCHRIJVING	SCHAAL	DATUM
terreinprofiel 2	1/200	25-10-2024

FASE	VERSIE	FORMAAT
aanvraag REGULARISATIE VERGUNNING		A1

OPDRACHTGEVER
Schipperskaai Development cvba
Poortakkerstraat 94
9051 Gent (Sint-Denijs-Westrem)
t: 09 242 90 30 e: info@nieuwedokken.gent www.nieuwedokken.be

/Users/admin/Dropbox/BLAF vzw - Sub Zaken/Koopvaardiers/01/03. Archief/Lagen/lage_nieuw stoken_dwarsdoorsnede_koopvaardiers.dwg