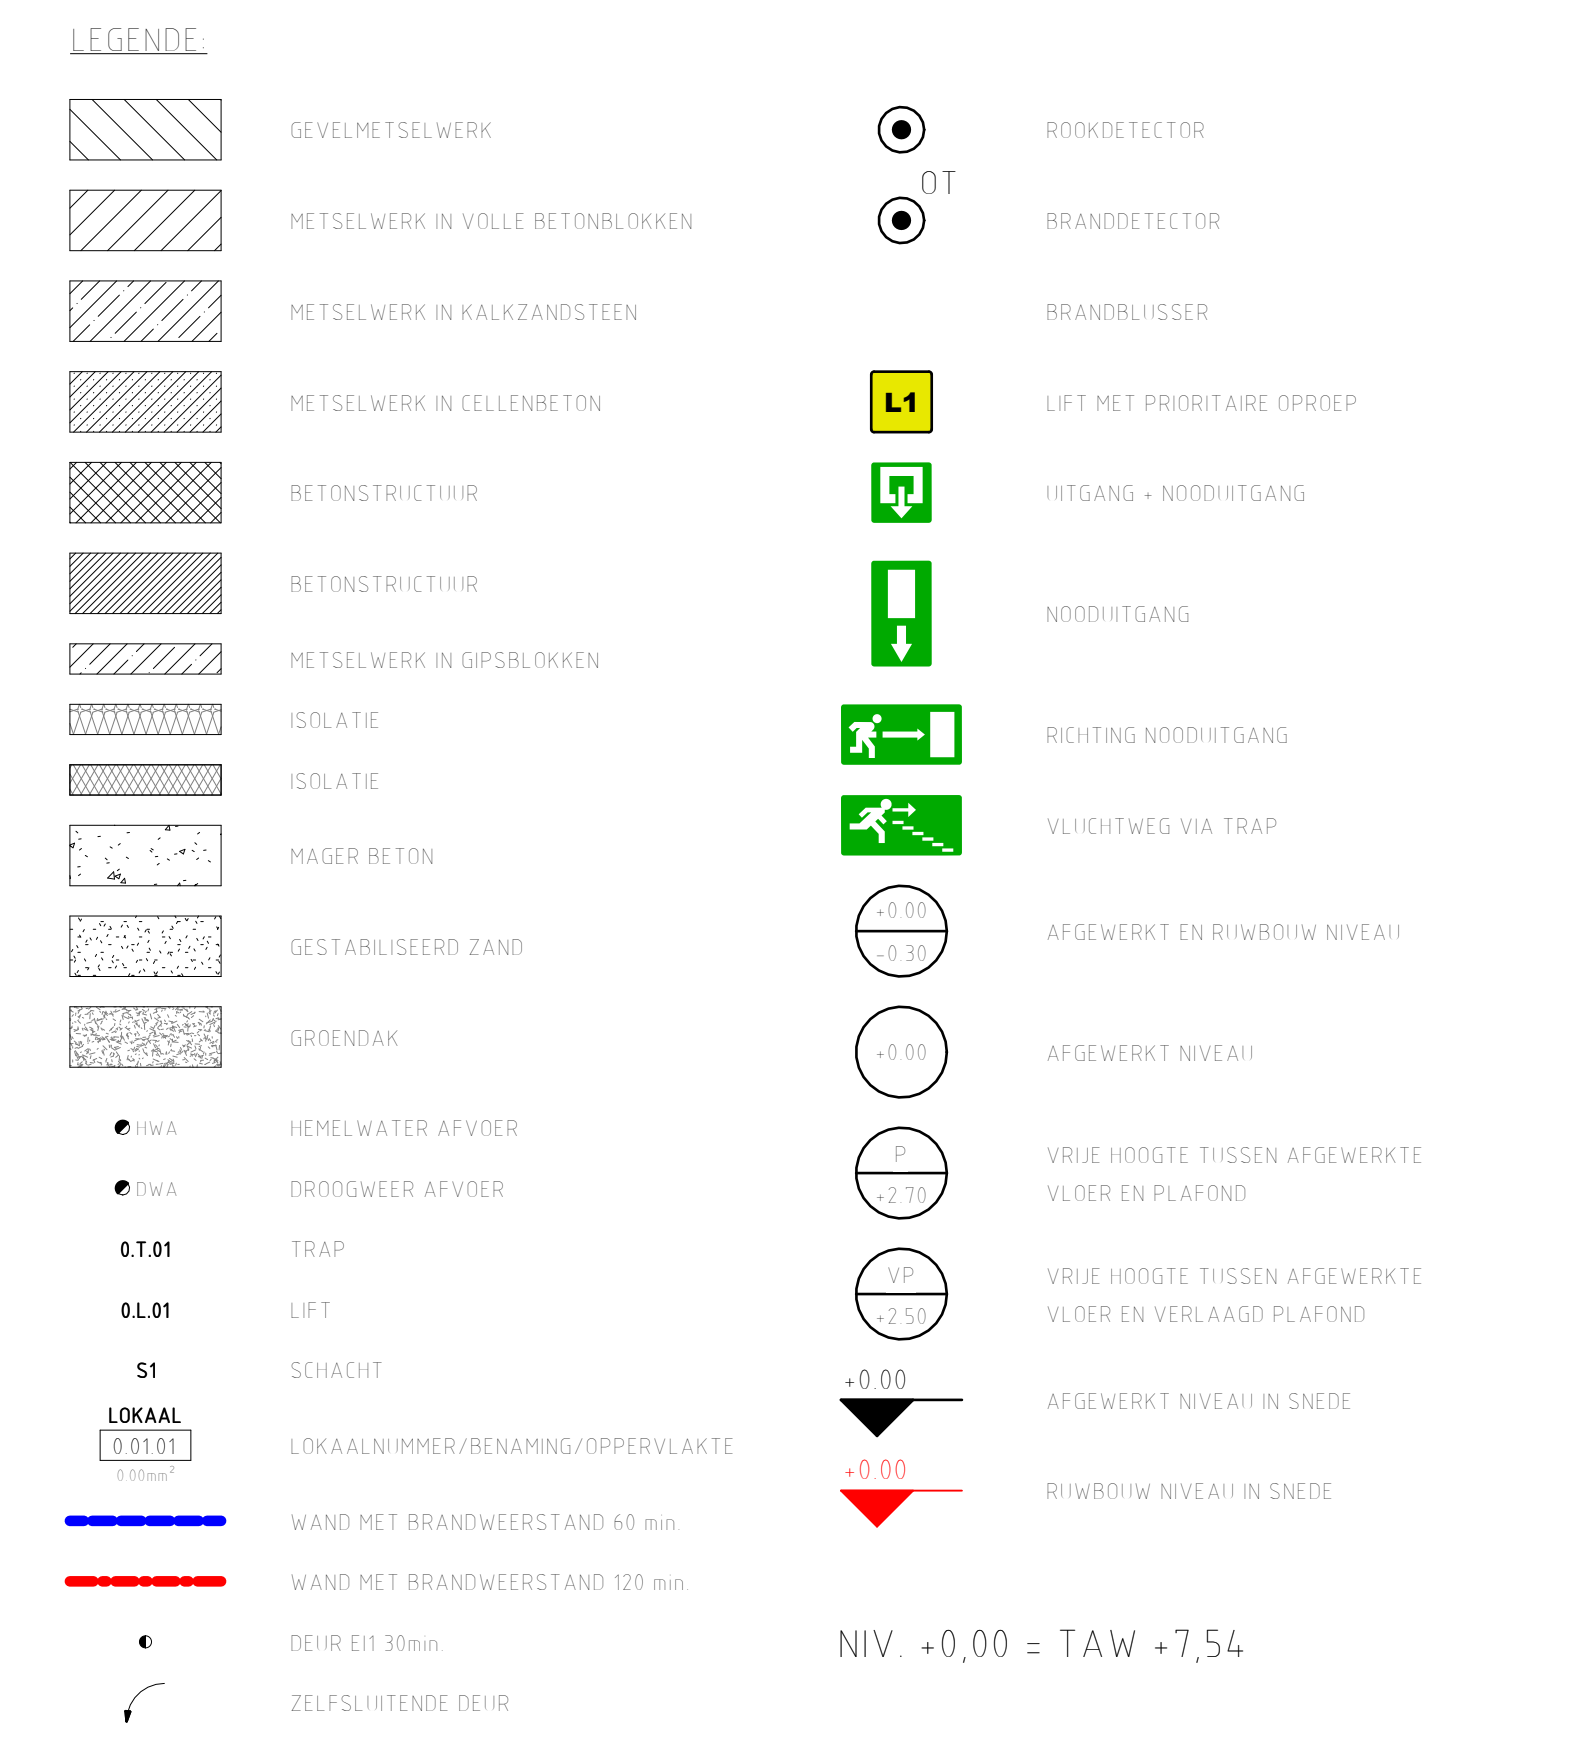


[illegible]

opdrachtgever: Schipperskadei development cvba
Poortakkerstraat 94 , 9400 Sint-Denijs-Westrem (Gent)
+32 09 222 60 63
www.denieuwedokken.be info@denieuwedokken.be

ingenieur
stabiliteit: **eld**
Jan Blockxstraat 1, 2018 Antwerpen
Tel +32 3 242 94 00
www.eld.be eld@eld.be

ingenieur: ingenium nv
technieken: Nieuwe St-Annadreef 23, 8200 Brugge
+32 50 40 45 30
www.ingenium.be info@ingenium.be

architect **eld architects**
uitvoering: Jan Blockstraat 1, 2018 Antwerpen
Tel +32 3 242 94 00

eld

architect blaf architecten bvba
concept: Poststraat 100, 9160 Lokeren
+32 9 349 67 77



SKD noordveld
koopvaarders

Koopvaardijlaan 142A
9000 Gent
Afdeling 7, Sectie G, Nummer 725 2F

aarwizer plan:

aarwizer spede :

auteur plan: **eld**

Jan Blockstraat 1, 2018 Antwerpen
03 238 94 155

tel +32 3 242 94 00
www.eld.be, eld@eld.be

www.oxon.com, 800.633.0000

projectnaam	sub-project	discipline	auteur	type	type/nivo/specificatie	plannummer	index
-------------	-------------	------------	--------	------	------------------------	------------	-------

SKD | N5 | 020 | eld | lev | dak | 02.010 | d

nieuwe te regulariseren toestand 1 : 50

nieuwe te reguleren toestand

duik 12.00 formaat: A1

niveau +18,00 doc. nr. : 21.06820
