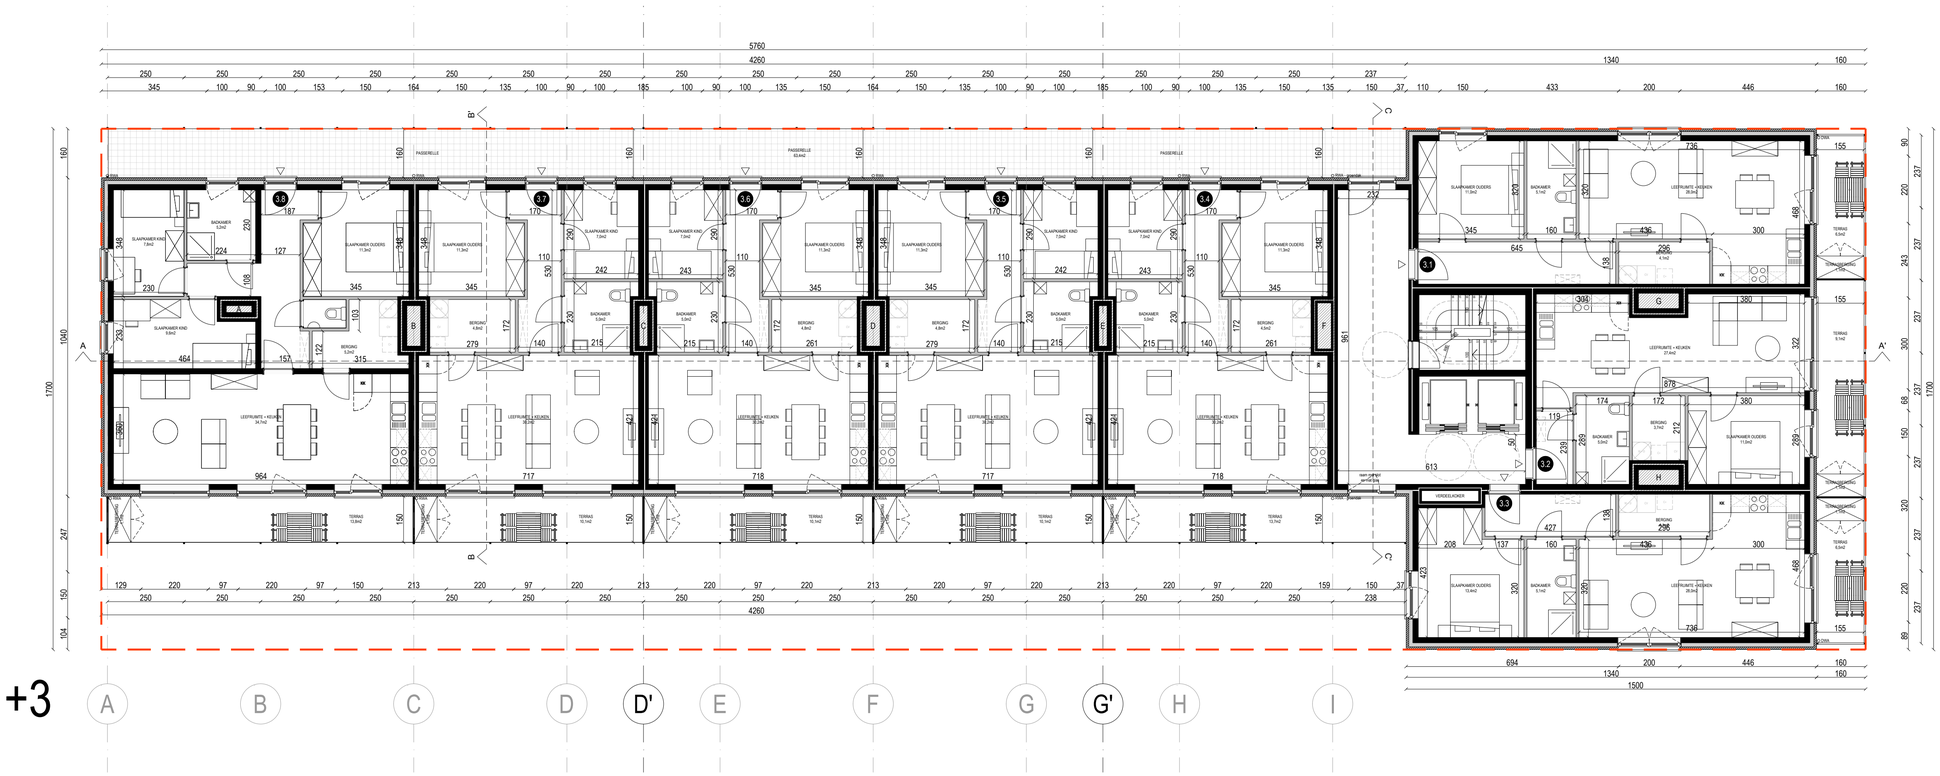

DE NIEUWE DOKKEN

AANVRAAG VAN EEN OMGEVINGSVERGUNNING

PROJECTNAAM
De Nieuwe Dokken - Wonen aan de Schipperskaai - Koopvaarders

LOCATIE
Koopvaardijlaan (De Nieuwe Dokken)
9000 Gent

KADASTRAKE GEG.
kadastrale geg. Afdeling 7 sectie G nummer 922n

ARCHITECT / CONCEPT
BLAF architecten bvba
Poststraat 100
9160 Lokeren
België
t: +32 9 349 67 77 e: info@blaf.be

BLAF architecten bvba
Maatschappelijke zetel: Poststraat 100, 9160 Lokeren BE
kantoor +32 (0)9 349 67 77
info@blaf.be | www.blaf.be
BTW BE 0824 728 742
IBAN BE36 7310 1980 7423

ARCHITECT / UITVOERING
ELD architects
Jan Blockxstraat 1
2018 Antwerpen
t: 03 242 94 00 e: eld@eld.be

OMSCHRIJVING	SCHAAL	DATUM
plan derde verdieping	1/100	09-09-2021
FASE	**VERSIE**	**FORMAAT**
vergunningsaanvraag	a.	A1

OPDRACHTGEVER
Schipperskaai Development cvba
Poortakkerstraat 94
9051 Gent (Sint-Denijs-Westrem)
t: 09 242 90 30 e: info@nieuwedokken.gent www.nieuwedokken.be

DEVELOPED BY Caap VAN ROEY vastgoed