


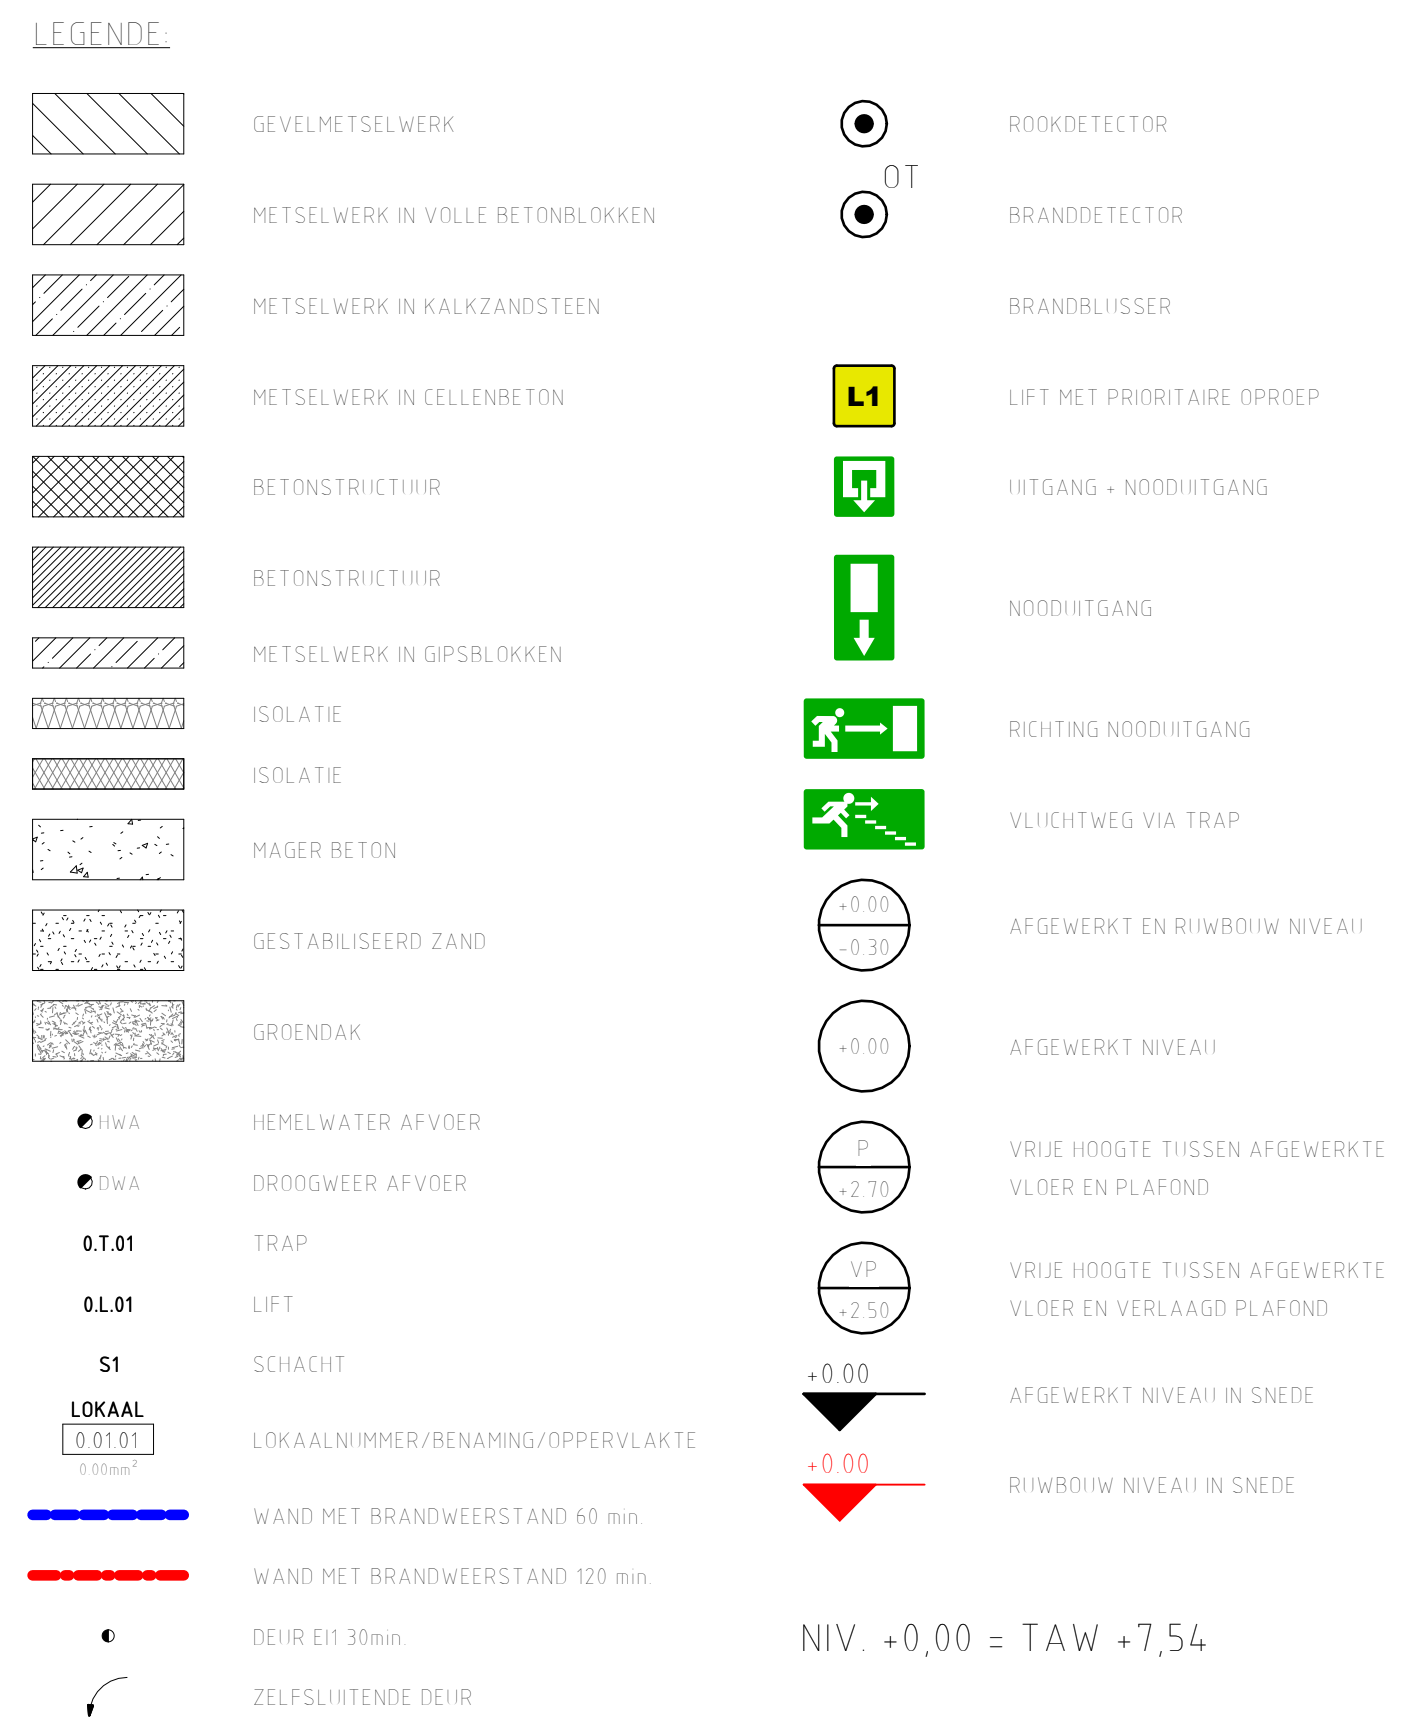

Al het grafisch werk zowel als tekst op dit document is ten tijde van inlichting en kan enkel als ontwerp- en principe-tekening(en) aanschouwd worden. Alle tekening(en) op dit document dienen verder uitgewerkt door de uitvoerder tot 'uitvoeringsplannen' en voorgelegd aan de ontwerper. Alle maatvoering dient door de uitvoerder zelf bepaald in de geest van bewaking van de opgetekende principes en volledig technisch uitgewerkt. De ontwerper draagt niet de verantwoordelijkheid van de uitvoering in geval de uitvoerder huidige document toch gebruikt voor zijn uitvoering.

d	25-10-2024	lc	Regularisatie vergunning : aanpassing ups lokaal, inpasing brandhaspel, liftuitloop, technische verloopsochacht, groendak, koolladder
index	datum	gef.	controle
			historiek - wijziging

opdrachtgever: Schipperskaai development cvba
Poortakkerstraat 94, 9400 Sint-Denijs-Westrem (Gent)
+32 09 222 60 63
www.deniuewedokken.be info@deniuewedokken.be

ingenieur
stabiliteit: **eld**
Jan Blokkxstraat 1, 2018 Antwerpen
Tel +32 3 242 94 00
www.eld.be, eld@eld.be

eld

ingenieur ingenium nv
technieken: Nieuwe St-Annadreef 23, 8200 Brugge
+32 50 40 45 30
www.ingenium.be info@ingenium.be

architect **eld architects**
 uitvoering: Jan Blockxstraat 1, 2018 Antwerpen
 Tel +32 3 242 94 00
 www.eld.be, eld@eld.be

eld

architect: blaf architecten bvba
concept: Poststraat 100, 9160 Lokeren
+32 9 349 67 77
www.blaf.be info@blaf.be

SKD noordveld
koopvaarders Koopvaardijlaan 142A
9000 Gent Afdeling 7, Sectie G, Nummer 725 2F

aanwijzer plan; aanwijzer snede :

auteur plan: **eld**
 Jan Blockstraat 1, 2018 Antwerpen
 Tel +32 3 242 94 00
 www.eld.be, eld@eld.be



projectnaam	sub-project	discipline	auteur	type	type/nivo/specificatie	plannummer	index
-------------	-------------	------------	--------	------	------------------------	------------	-------

SKD N5 020 eld lev nto +03	02.005 d
bestaande en nieuwe toestand	schaal: 1 : 50
verdieping +03	formaat: A1
niveau +9,00	doc. nr. : 21.06817