

definitief ontwerp

OPDRACHTGEVER

Julie Reyntens & Karel Declercq
De Houw 18
9050 Gentbrugge

ARCHITECT

ZOOM architecten bvba
Ledebergstraat 105
9050 Ledeberg
BE 0535.811.073

kantooradres: Brusselsesteenweg 81
9050 Gent
T 09 830 37 387
info@zoom-architecten.be

PROJECT

JUKA

LIGGING

De Houw 18
9050 Gentbrugge
afdeling 21, sectie A, nr 529T

PLANNEN NT

KELDER

1/100

Dossier: 2408 JUKA

03/01/2024

De maten op het plan zijn indicatief. De uitvoerder blijft volledig verantwoordelijk voor de uitvoering.

Deze tekening moet de aannemer bij aanbesteding inzicht verlenen over de moeilijkheidsgraad van de uitvoering, maar ontslaat de aannemer niet van het maken van uitvoeringstekeningen.



Deze tekening is en blijft ten allen tijde eigendom van de ontwerper en kan zonder zijn toestemming niet voor andere doeleinden gebruikt worden.

Funderingen, beton, staalconstructies en stabiliteitselementen: zie plannen ingenieur

Ventilatorroosters, isolatietypes en -diktes, isolatiewaarde glas: zie studie EPB

LEGENDE

dragend	niet dragend	bestaand
isolatie hard	isolatie zacht	isolatie steens
chape	beton top	beton profiel
groen	sloop	nulpunt
RWA best	DWA best	FEC best
RWA nieuw	DWA nieuw	FEC nieuw

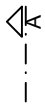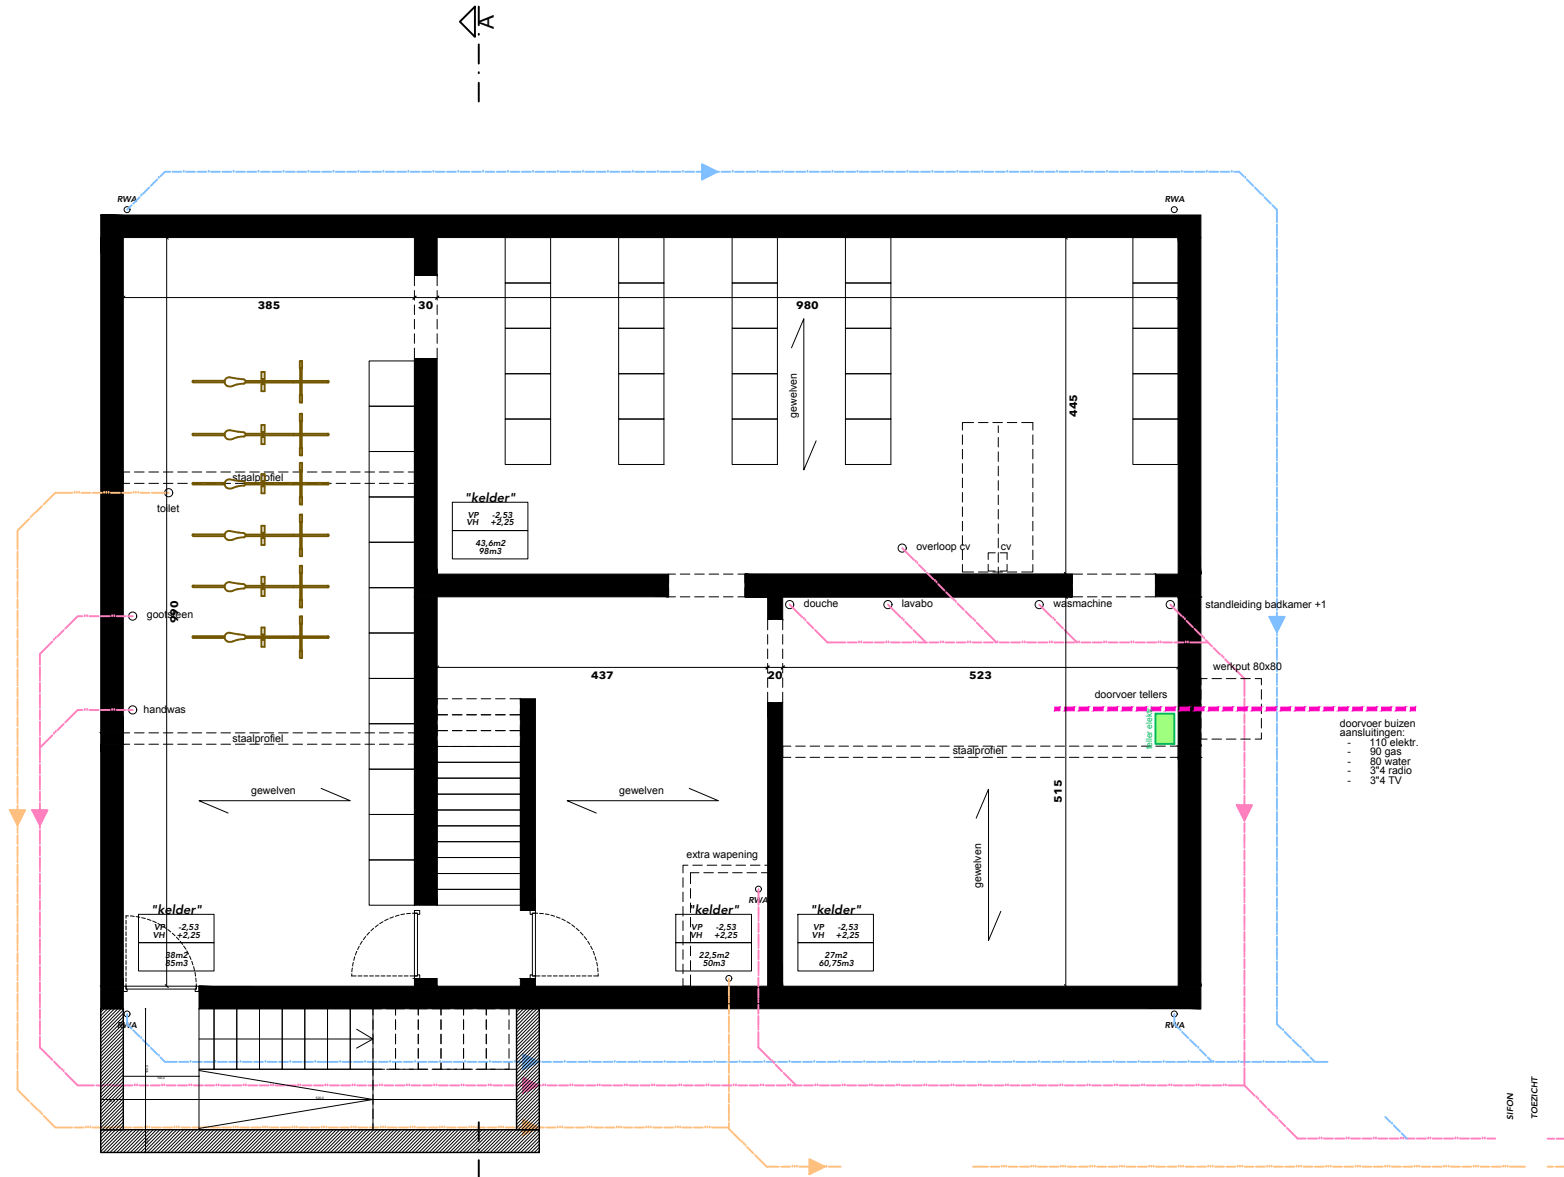

FUNDERINGS -EN RIOLOERINGSPLAN

