


ZIE BIJZONDERE
VOORWAARDE(N)

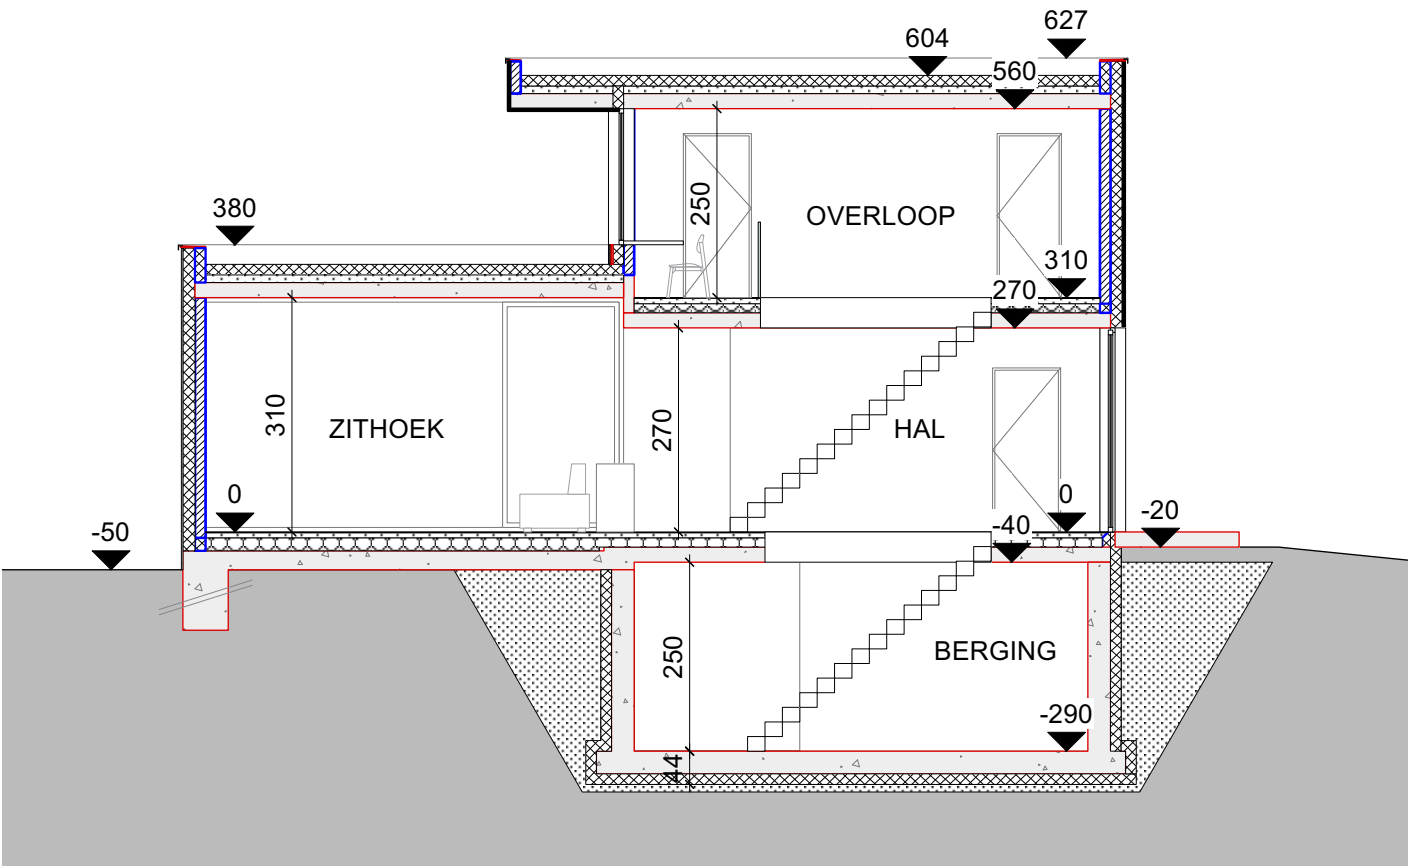

SNEDE AA' NIEUWE TOESTAND
SCHAAL 1:100

Project "BEIRENS"
Lauwstraat 62, 9051 Sint-Denijs-Westrem