
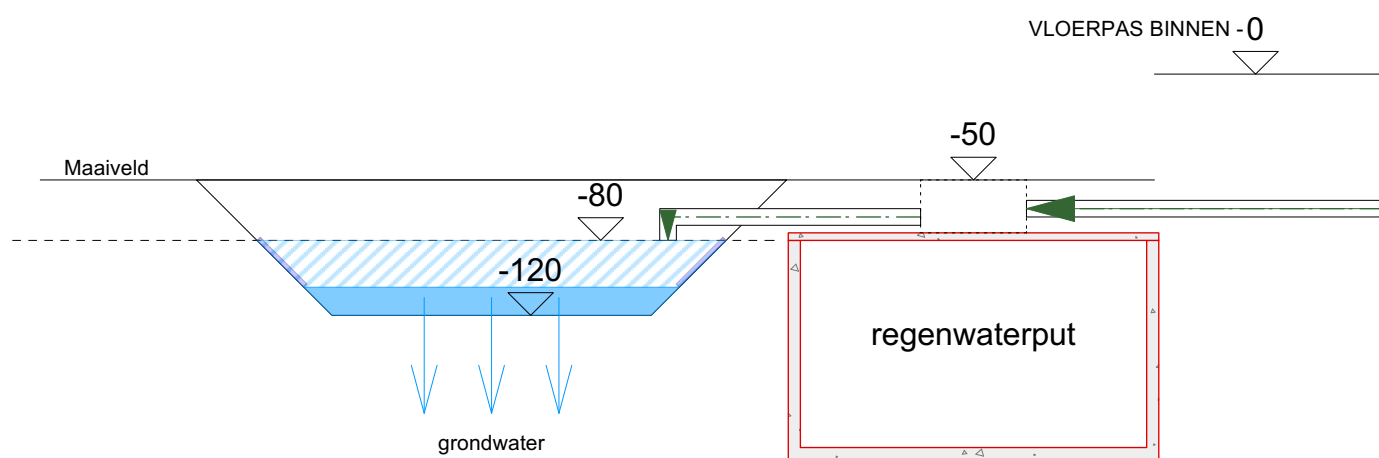


**ZIE BIJZONDERE
VOORWAARDE(N)**

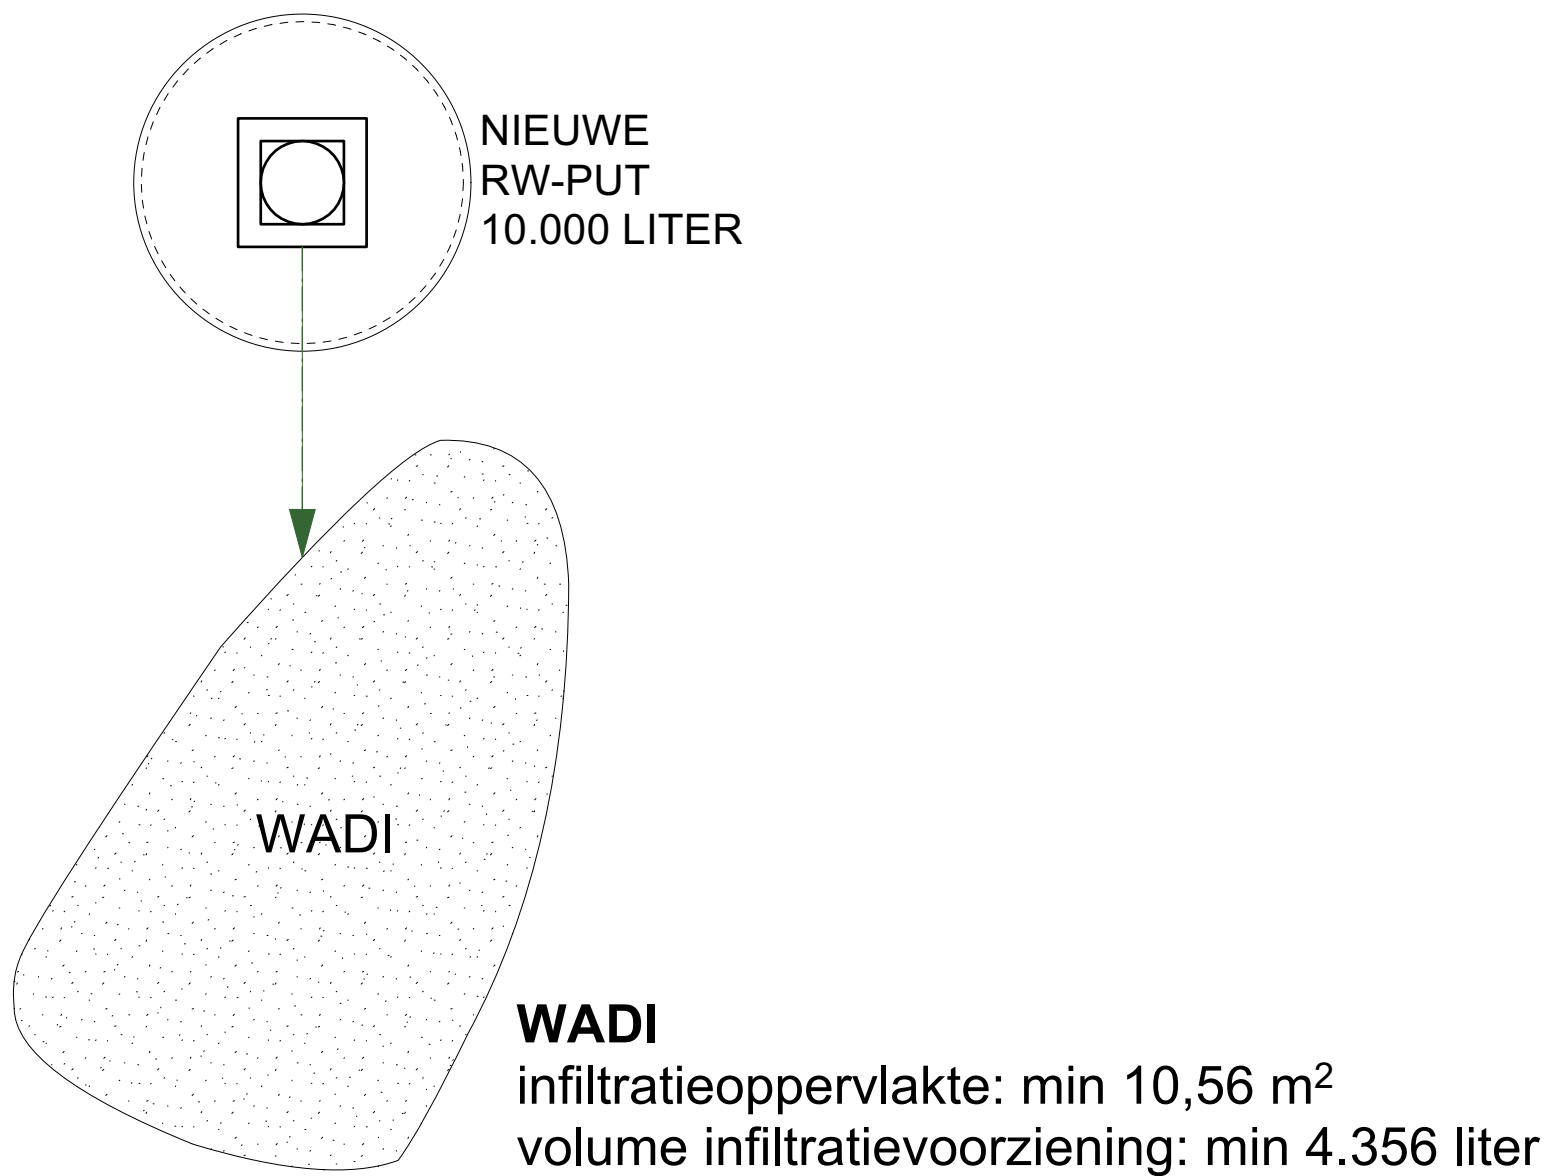

INFILTRATIEVOORZIENING
NIEUWE TOESTAND

Project "BEIRENS"
Lauwstraat 62, 9051 Sint-Denijs-Westrem