
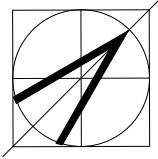


**ZIE BIJZONDERE
VOORWAARDE(N)**

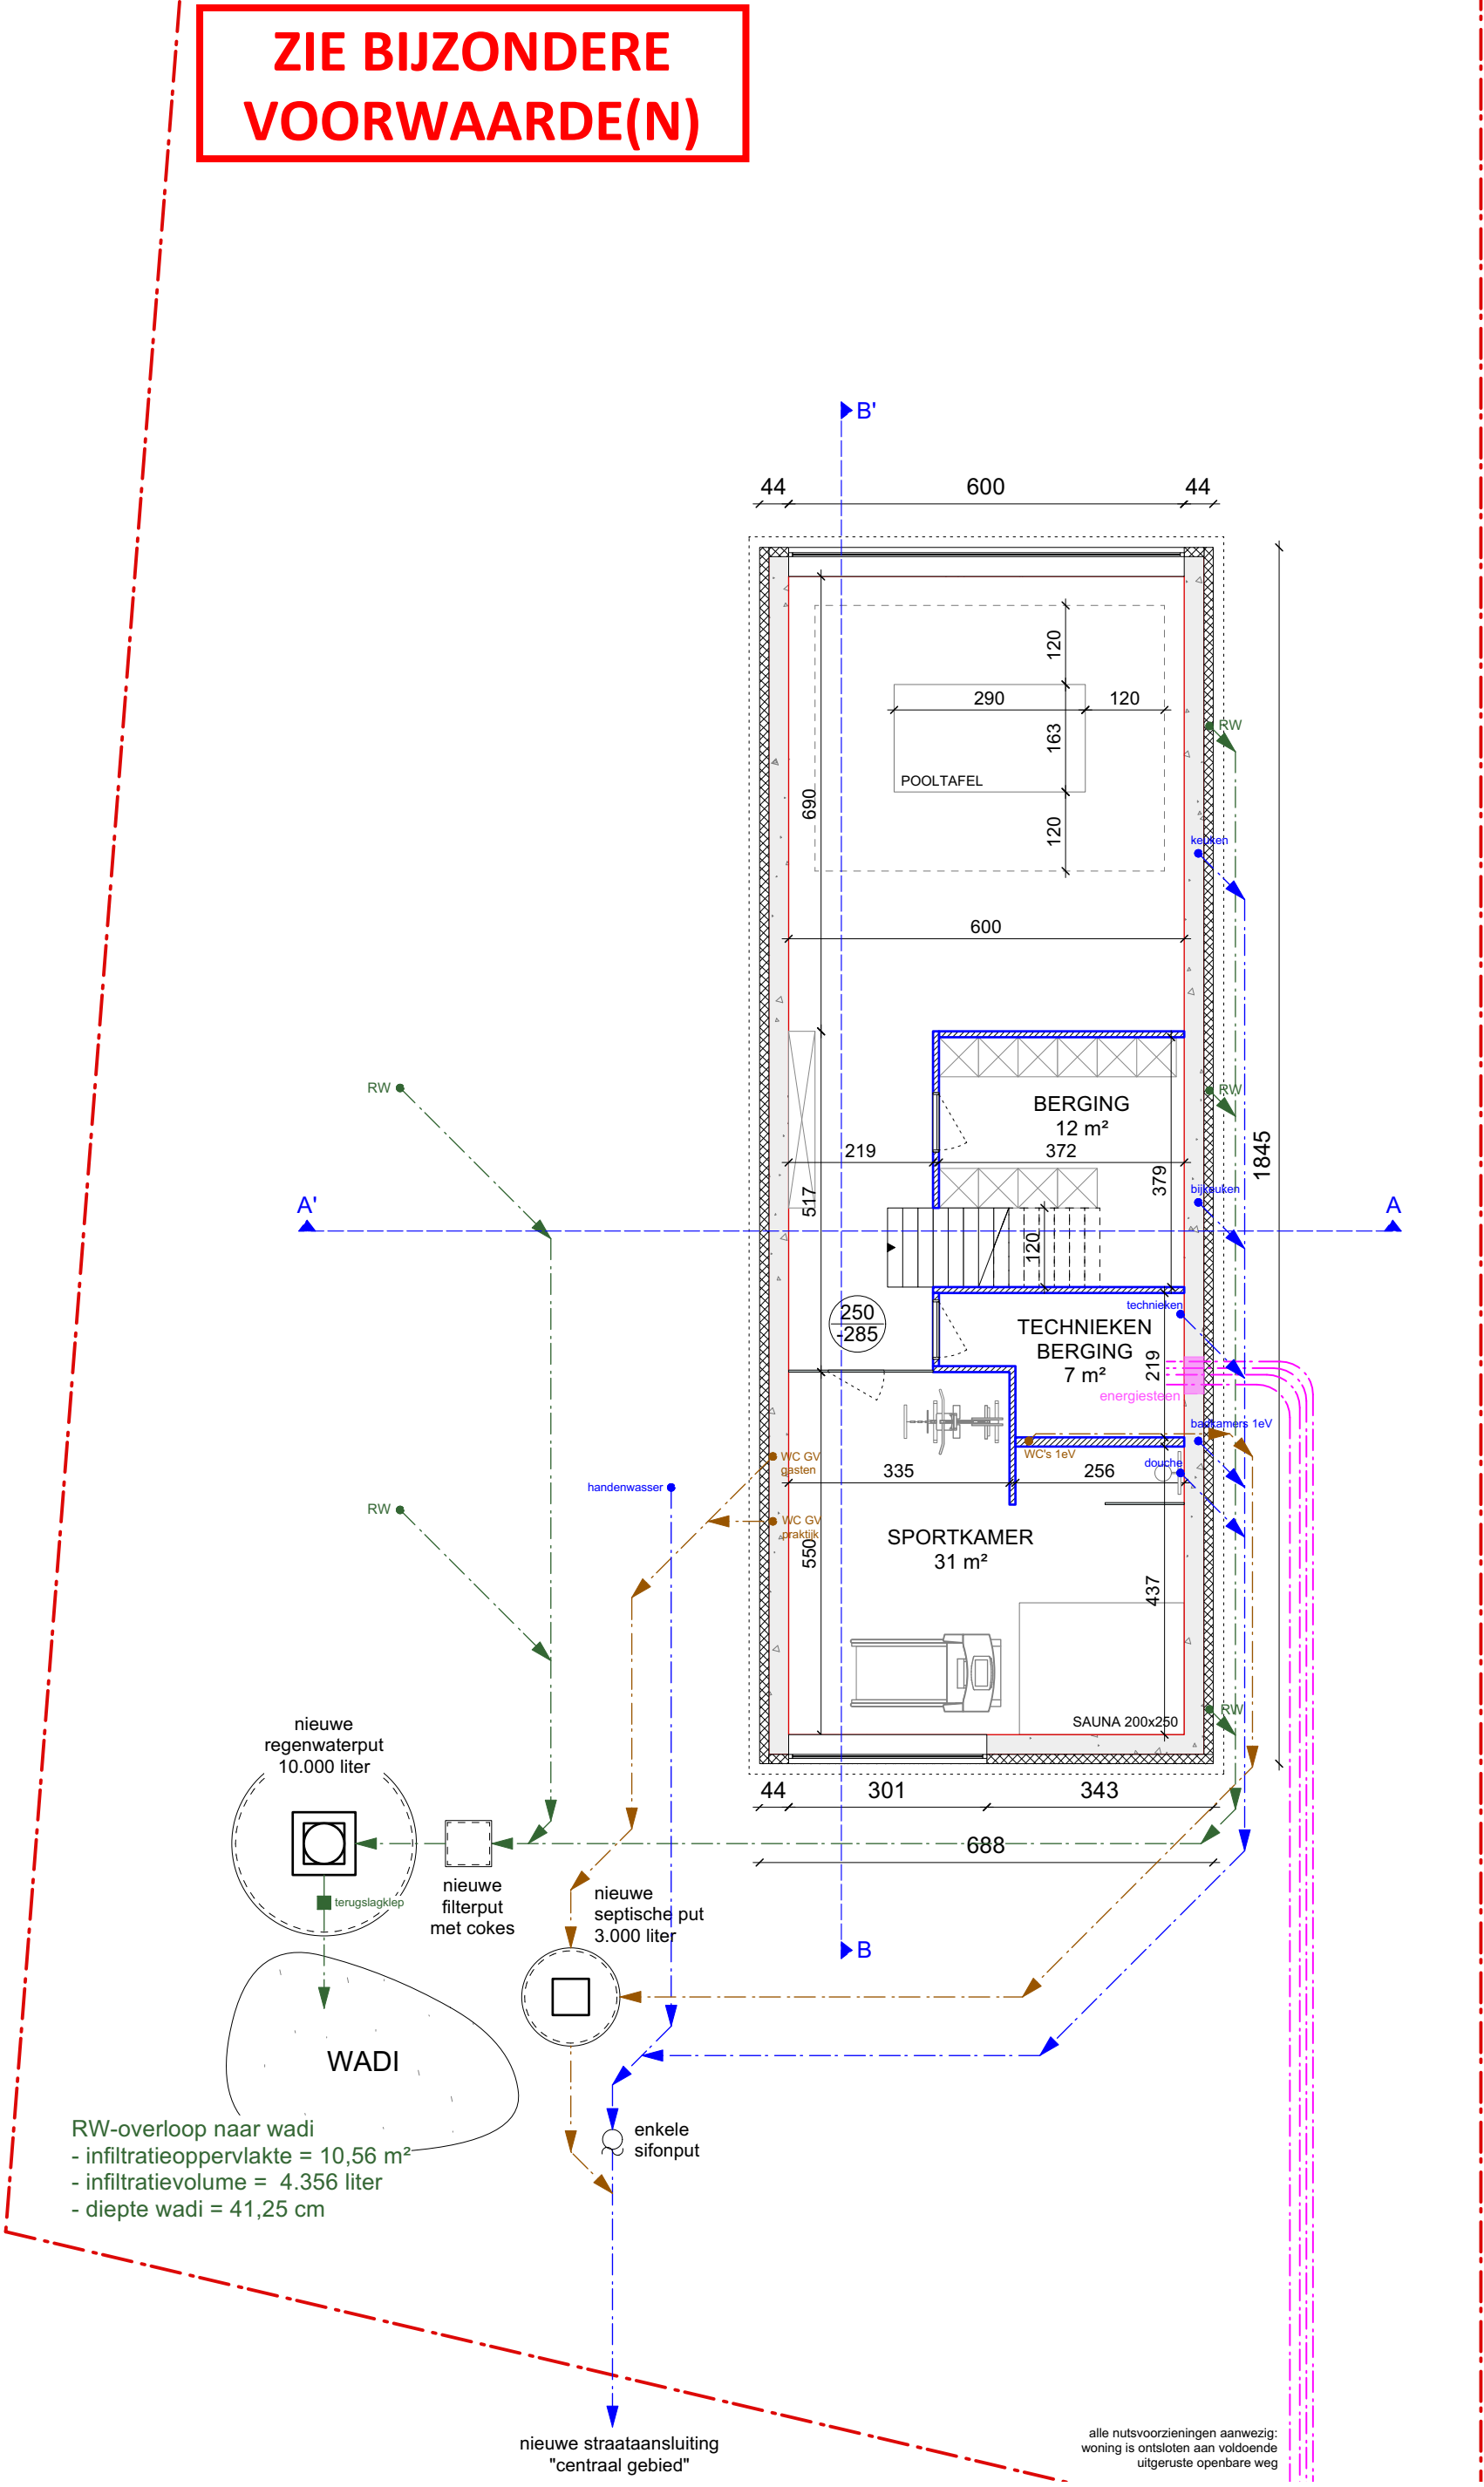

PLAN KELDER NIEUWE TOESTAND

SCHAAL 1:100

Project "BEIRENS"
Lauwstraat 62, 9051 Sint-Denijs-Westrem