
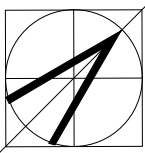


ZIE BIJZONDERE
VOORWAARDE(N)

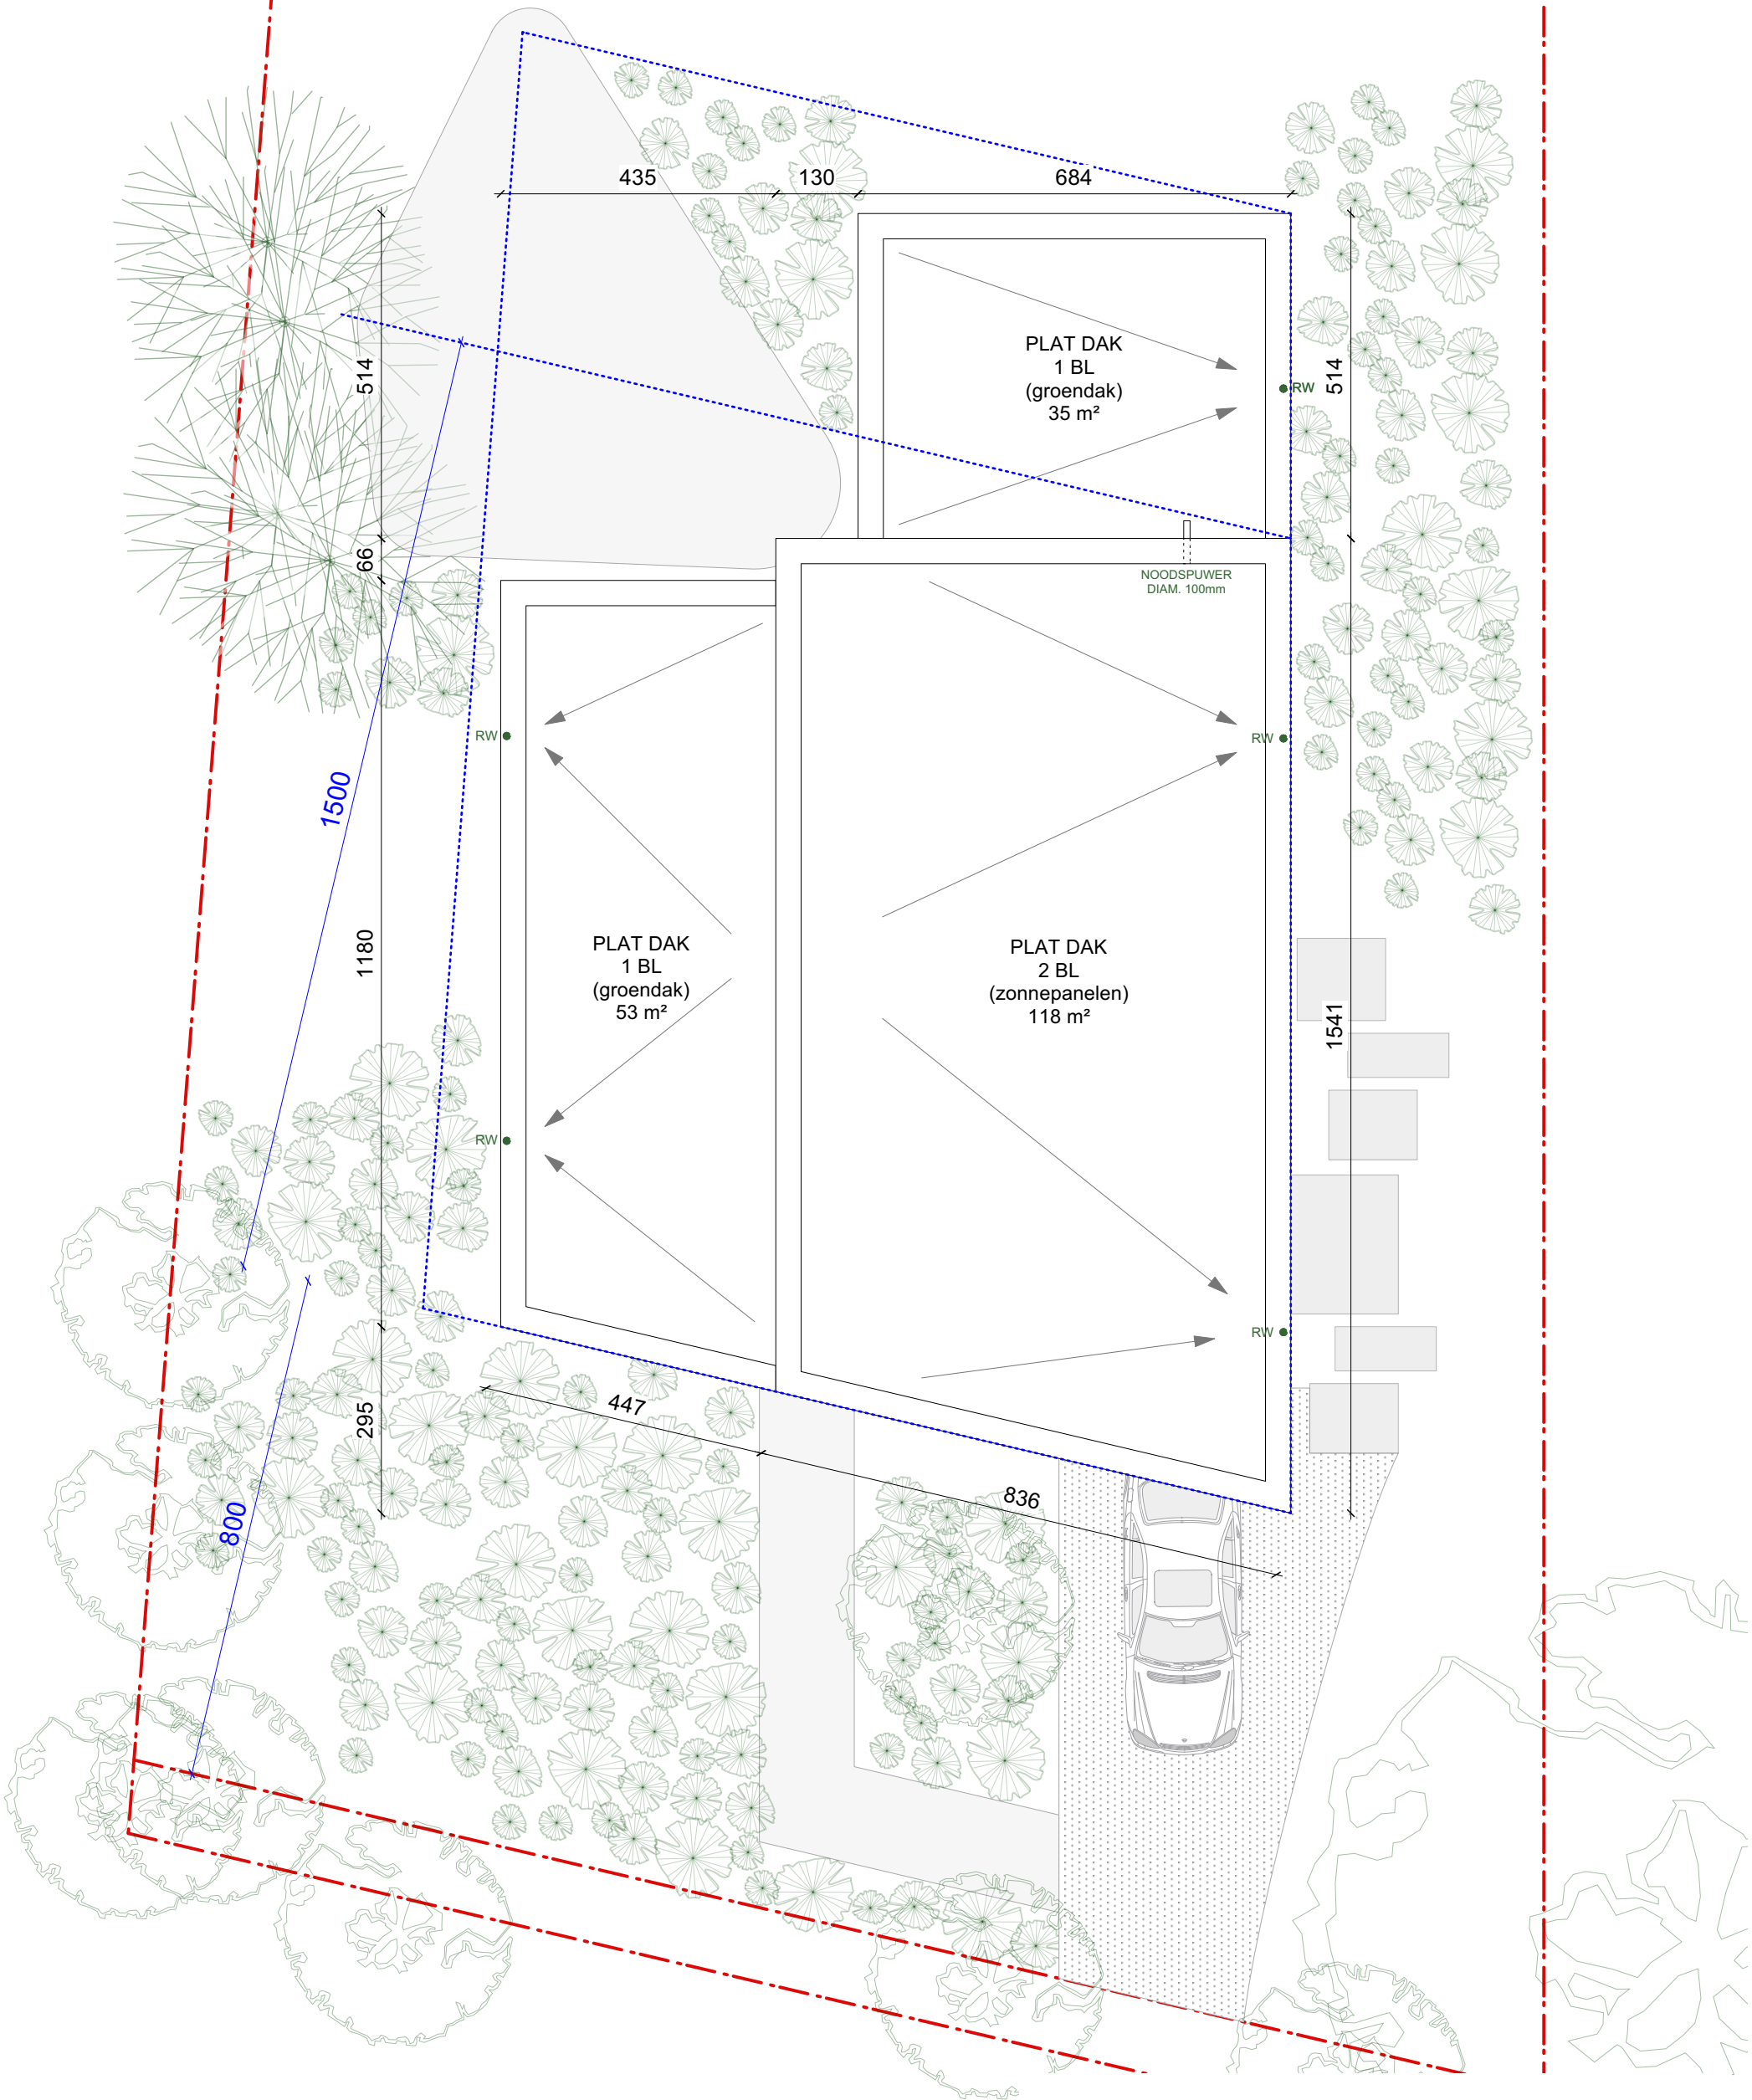

DAKENPLAN NIEUWE TOESTAND
SCHAAL 1:100

Project "BEIRENS"
Lauwstraat 62, 9051 Sint-Denijs-Westrem