


**ZIE BIJZONDERE  
VOORWAARDE(N)**

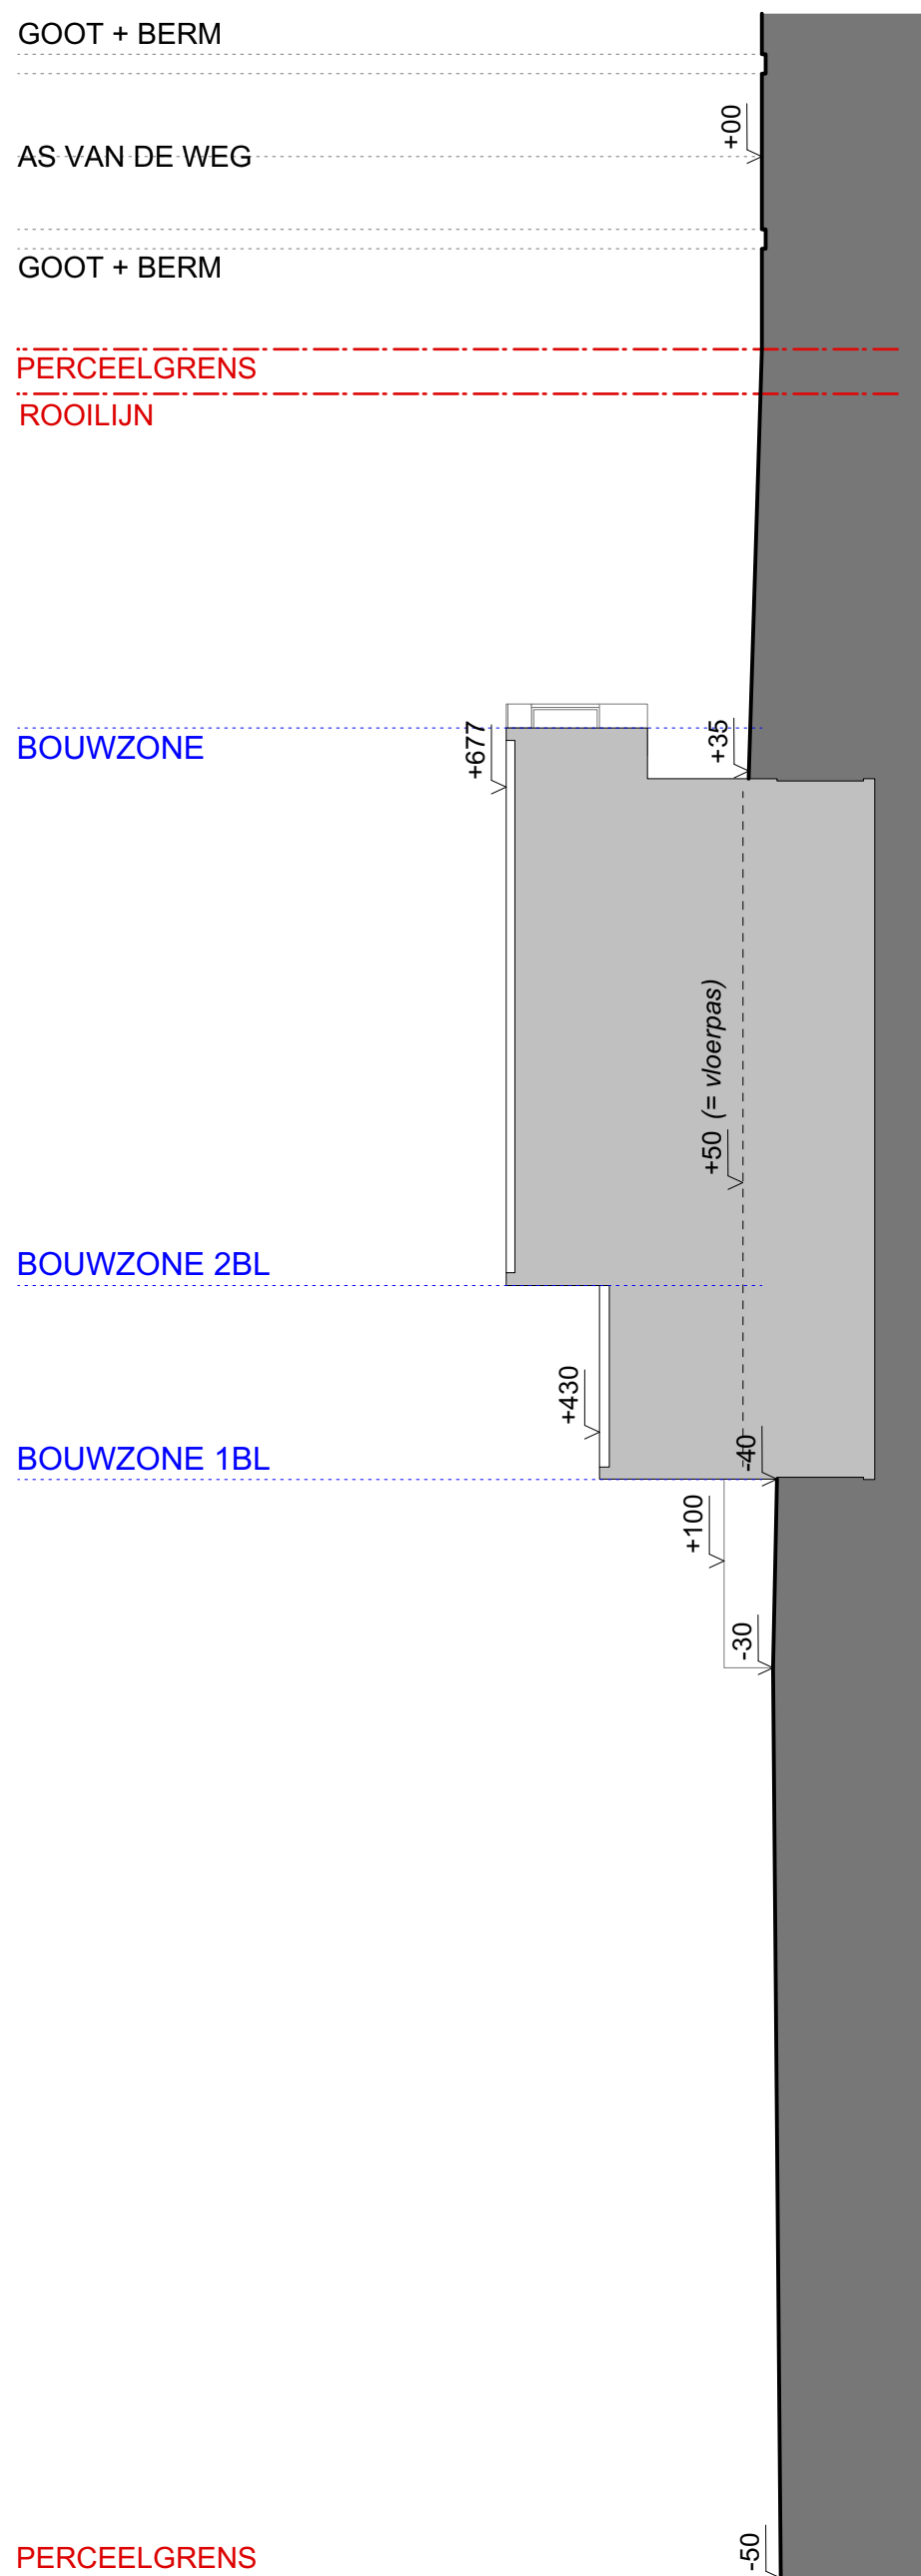

TERREINPROFIEL NIEUWE TOESTAND  
SCHAAL 1:200

**Project "BEIRENS"**  
Lauwstraat 62, 9051 Sint-Denijs-Westrem